


SITUATIE

KADASTRAAL BEKEND ALS:

gemeente: Aalburg
 sectie: F
 perceel: 4309, 3860
 perceeloppervlakte:
 adres: Tulpstraat 7, 9
 4261 CL

PEIL = ???+NAP

- symbolen
- noordpijl
 - hoofdentree
 - bestaande bebouwing
 - opstelplaats blusvoertuig
 - perceelsgrens
 - bouwblok
 - rooilijn
 - erfafscheiding

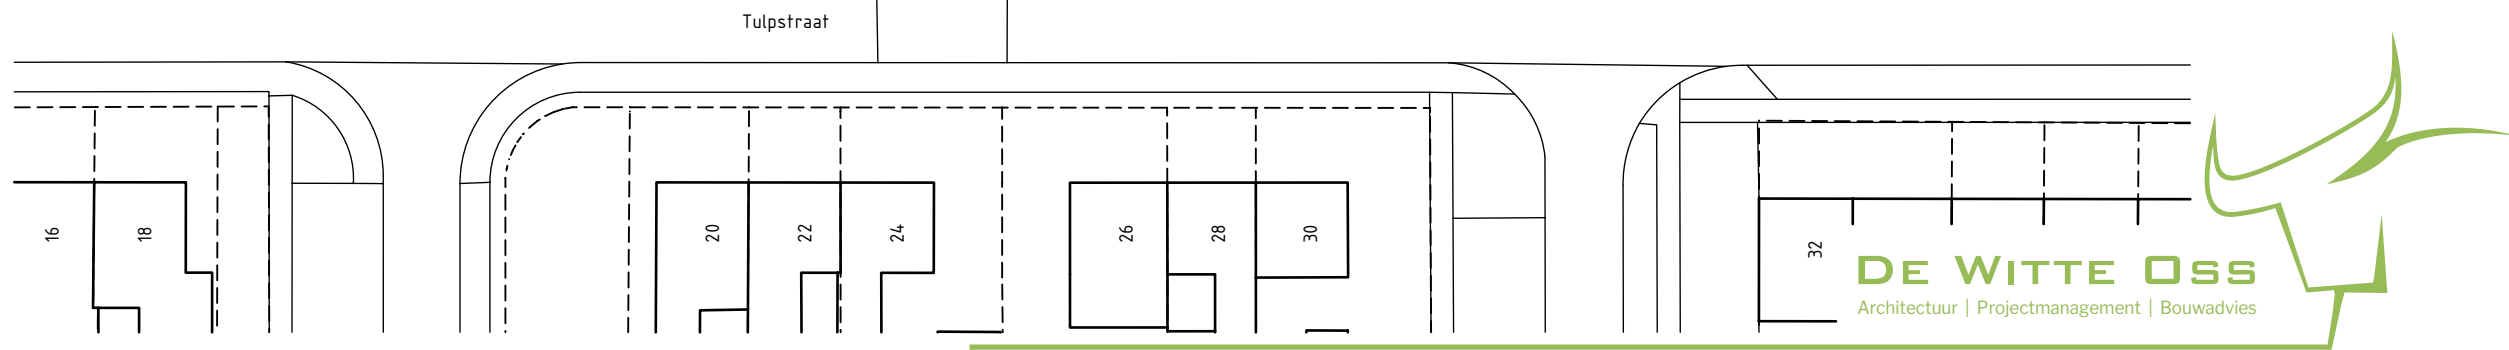

DE WITTE OSS
 Architectuur | Projectmanagement | Bouwadvies



2236 NB BS Henri Dunant te Wijk in Aalburg

fase	tekeningnr.	omschrijving	
010	001	Bestaande situatie	
datum	tekenaar	formaat	schaal
28-11-2022	IT	A3	1:500

Frankenweg 1
 5349 AP Oss
 info@dewitteoss.nl
 www.dewitteoss.nl
 0412 64 69 48

