


- SITUATIE**
- KADASTRAAL BEKEND ALS:**
- gemeente: Aalburg
 sectie: F
 perceel: 4309, 3860
 perceeloppervlakte:
 adres: Tulpstraat 7, 9
 4261 CL
- PEIL = 2.50m+NAP**
- symbolen**
- noordpijl
 - hoofdntree
 - bestaande bebouwing
 - opstelplaats blusvoertuig
 - perceelsgrens
 - voetpad, bestrating
 - speelterrein, bestrating
 - fietspad
 - gras
 - heuvel met bodembedekker
 - plantvak
 - haag
 - wadi
 - hekwerk
 - bestaande boom
 - nieuwe boom

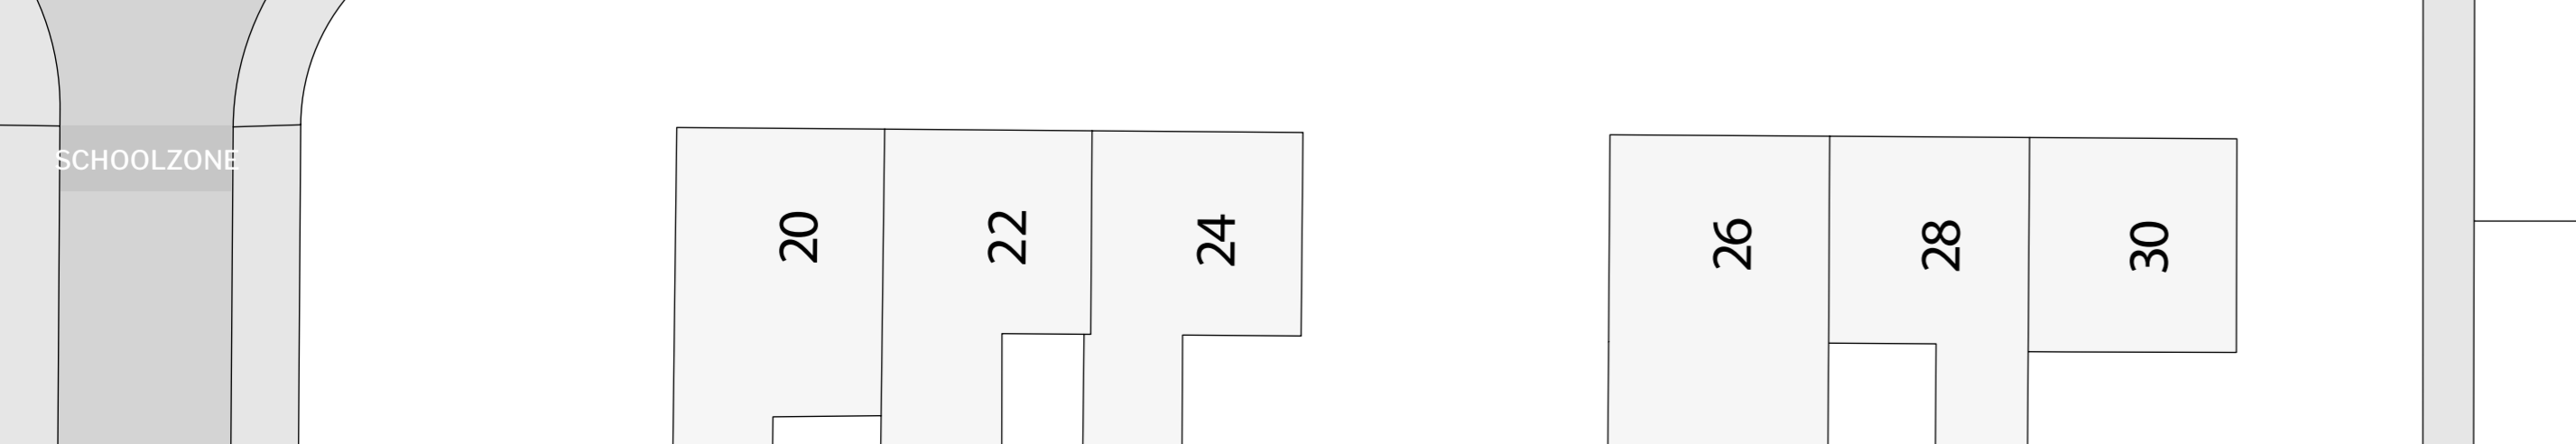

2236 NB BS Henri Dunant te Wijk in Aalburg

opdrachtgever gemeente Altana

fase 540 002 **terreininrichting nieuw**

tekeningnr. omschrijving

datum 11-12-2023 tekenaar MV formaat A2 schaal 1:200

omgevingsvergunning

Frankenweg 1
 5349 AP Oss
 info@dewitteoss.nl
 www.dewitteoss.nl
 0412 64 69 48