



voorgevel




rechter zijgevel



achtergevel




linker zijgevel

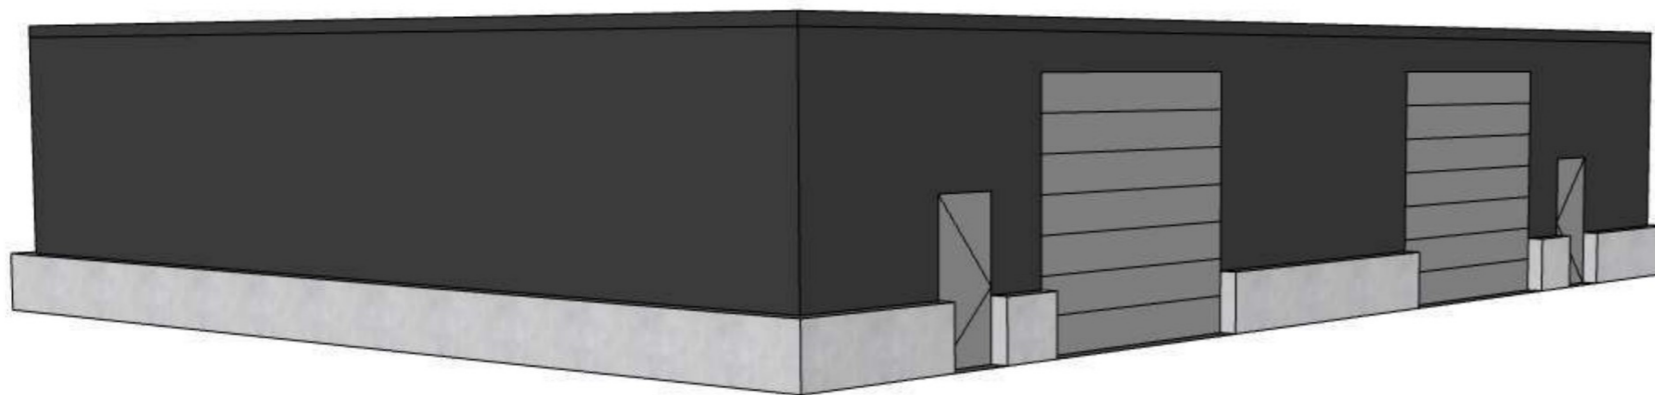

Project: nieuw te bouwen loods
Afmeting: 25,80 x 19,30 m
dakrand: 5,00 m
Opdrachtgever:
JdB Bestrating en Grondverzet B.V.



Bouwplaats:
Hoefstraat 35
Genderen

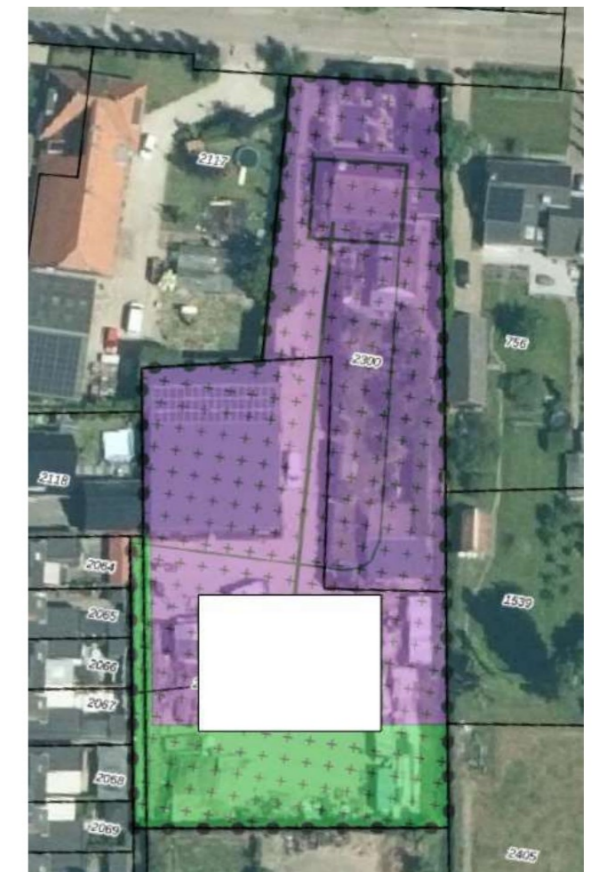

Toelichting grondslagen

In dit document kunt u secties vinden die onleesbaar zijn gemaakt. Deze informatie is achterwege gelaten op basis van de Wet open overheid (Woo). De letter die hierbij is vermeld correspondeert met de bijbehorende grondslag in onderstaand overzicht.

J Art. 5.1 lid 2 sub e

Het belang van de openbaarmaking van deze informatie weegt niet op tegen het belang van de eerbiediging van de persoonlijke levenssfeer van betrokkenen