

Van: [redacted] <[redacted]@gemeentealtena.nl>

Verzonden: dinsdag 20 augustus 2024 16:01

Aan: [redacted] <[redacted]@gemeentealtena.nl>

CC: [redacted] <[redacted]@gemeentealtena.nl>; [redacted] <[redacted]@gemeentealtena.nl>; [redacted] <[redacted]@gemeentealtena.nl>; [redacted] <[redacted]@gemeentealtena.nl>; [redacted] <[redacted]@gemeentealtena.nl>

Onderwerp: RE: grenzen plangebied Ons Laant

Hoi [redacted]

Bedankt voor je mail. Ik heb de plattegrond even doorgenomen. Aangezien er voor de twee aansluitingen op de Singel er aanpassingen benodigd zijn, horen deze ook meegenomen te worden in het plangebied. In de bijlage heb ik deze met rood omcirkeld.

Met vriendelijke Groeten,

[redacted]

Gemeente Altena

Beleidsmedewerker Mobiliteit | Team Ruimtelijk Beheer

Sportlaan 170 | 4286 ET Almkerk

Postbus 5 | 4286 ZG Almkerk

T: 0183 - [redacted]

www.gemeenteAltena.nl

Aanwezig: ma, di, wo, do, vr

Van: [redacted] - VRP Architecten <[redacted]@vrparchitecten.nl>

Verzonden: woensdag 17 juli 2024 11:20

Aan: [redacted] <[redacted]@gemeentealtena.nl>; [redacted] <[redacted]@hetnet.nl>; [redacted] <[redacted]@vandiest.nl>
<[redacted]@vandiest.nl>

CC: [redacted] <[redacted]@almbouw.nl>

Onderwerp: grenzen plangebied Ons Laant

Beste [redacted]

In het laatste projectoverleg hebben we het gehad over de plangrens.
Onder andere in verband met; uit te voeren grondonderzoek, te wijzigen bestemming.
Zie tekening in de bijlage.
Graag ontvangen wij hierop eventuele opmerkingen.

Met vriendelijke groet,



Architect – partner

+31 

@vrparchitecten.nl



VRP architecten b.v.
Conservenweg 28
2371 DT Roelofarendsveen



+31 71 331 90 03
www.vrparchitecten.nl

Deze e-mail en de inhoud daarvan is vertrouwelijk. Indien dit bericht niet voor u bestemd is, verzoeken wij u deze e-mail direct aan ons te retourneren en daarna te vernietigen. Het is niet toegestaan deze e-mail en de inhoud daarvan zonder toestemming van VRP architecten b.v. te gebruiken, te kopiëren of openbaar te maken aan derden. VRP architecten b.v. sluit elke aansprakelijkheid uit in verband met het niet juist, onvolledig of niet tijdig overkomen van de informatie in deze e-mail.

Op de aan u verstrekte digitale bestanden berust copyright van VRP architecten b.v. Illustraties mogen alleen zonder verdere aanpassingen en/of toevoegingen voor publicatiedoeleinden worden gebruikt. Bij publicatie dient 'VRP architecten' als auteur opgegeven te worden.

Digitale tekeningen en gegevens zijn bedoeld als onderlegger waaraan informatie kan worden toegevoegd. Het is dan ook niet toegestaan deze bestanden, zoals door ons verstrekt, op enigerlei wijze te vermenigvuldigen, hergebruiken of te manipuleren. De bestanden mogen niet op enige wijze aan derden worden verstrekt of na beëindiging van het project in uw bezit blijven. Bestanden en/of gegevens waarin door uw toedoen (of door toedoen van derden) een verandering of toevoeging heeft plaatsgevonden (binnen de grenzen van het auteursrecht) moeten worden voorzien van een opschrift waarin dit herkenbaar is en waarin uw bedrijf of instelling vermeld wordt.

Op al onze werkzaamheden is de DNR2011 van toepassing.

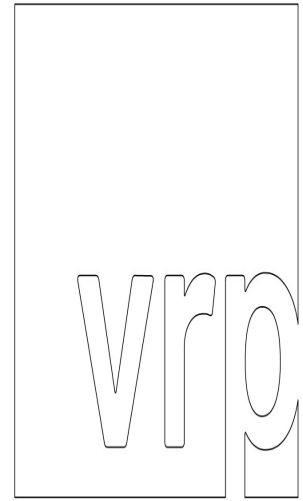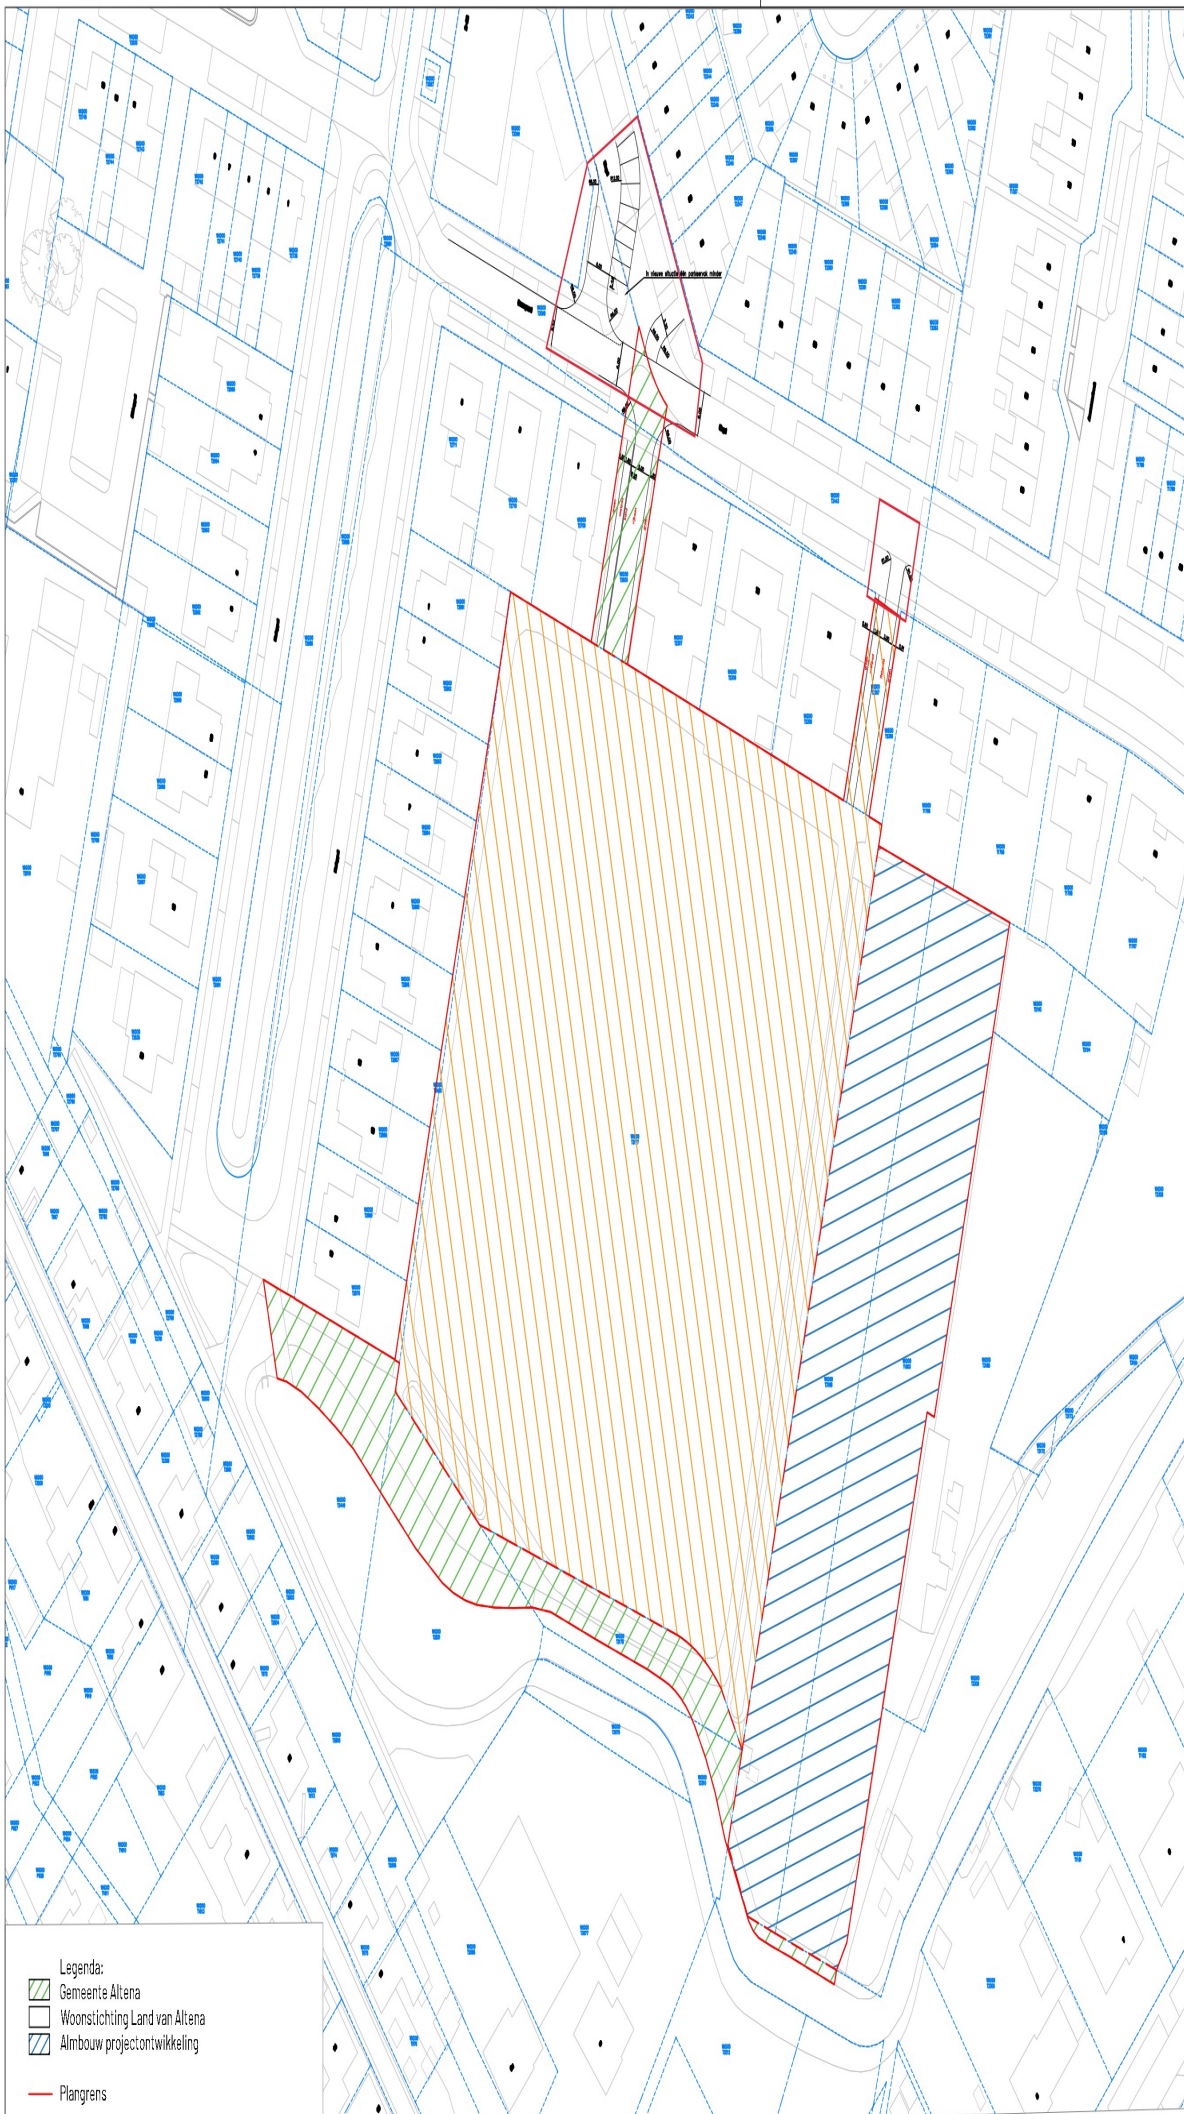

architecten

VRP architecten bv
 Conservenweg 28
 2371 DT Roelofarendsveen
 +3171 331 90 03
 bureau@vrparchitecten.nl
 www.vrparchitecten.nl

project

Woningbouwontwikkeling
 Ons Laant, Nieuwendijk

opdrachtgever

WS Land van Altana
 Almbouw projectontwikkeling

onderwerp

Plangebied

formaat

A3

getekend



schaal

1:1000

werknnummer

22009

bladnummer

datum

15-07-2024

gewijzigd

- Legenda:
- Gemeente Altana
 - Woonstichting Land van Altana
 - Almbouw projectontwikkeling
 - Plangrens

Toelichting grondslagen

In dit document kunt u secties vinden die onleesbaar zijn gemaakt. Deze informatie is achterwege gelaten op basis van de Wet open overheid (Woo). De letter die hierbij is vermeld correspondeert met de bijbehorende grondslag in onderstaand overzicht.

J Art. 5.1 lid 2 sub e

Het belang van de openbaarmaking van deze informatie weegt niet op tegen het belang van de eerbiediging van de persoonlijke levenssfeer van betrokkenen

T

Valt buiten de reikwijdte van het verzoek