

VERZONDEN 28 SEP 2022

Datum verzonden

27 september 2022

Uw brief

Ons kenmerk

D2022-09-009494

2022-031879

Betreft

Grens Sterappel nr [redacted] en [redacted]
Andel

Bijlage(n)

1

Behandeld door

[redacted]

Team

Team Omgeving & Vastgoed

Telefoonnummer

[redacted]

E-mail

[redacted]@gemeentealtena.nl

[redacted]

Geachte [redacted]

Op 26 september 2022 is collega [redacted] bij u ter plaatse geweest. Dit in verband met de door u geplaatste haag tussen Sterappel [redacted] te Andel, die volledig op het perceel van uw burens staat.

[redacted] heeft een meting uitgevoerd. Daaruit is gebleken dat er 9 m² grond, die onlangs door ons aan uw burens is verkocht, door u in gebruik is genomen. Daarbij is gemeten tussen de kadastrale grenslijn en de plaats waar de stammen de grond in gaan. Als bijlage treft u de situatietekening aan.

Uw burens hebben aangegeven deze kwestie graag in overleg met u op te lossen. Dat is mogelijk indien u deze grond aankoopt tegen een bedrag van [redacted] inclusief BTW. Op die manier kan de haag op de huidige plaats blijven staan (deze wordt na aankoop mandelig oftewel van zowel de eigenaar van Sterappel 10 als u) en wordt u eigenaar van 9 m² extra grond.

Graag vernemen wij binnen vier weken na verzenddatum van deze brief of u hiervan gebruik wilt maken. Is dat het geval, dan kan ik voor u een koopovereenkomst opstellen en in concept toesturen.

Heeft u nog vragen? Neemt u dan contact op met [redacted] via [redacted]@gemeentealtena.nl of 0183 [redacted]

Met vriendelijke groet,

[redacted] de gemeente Altena,
[redacted]
[redacted]

teammanager team omgeving & vastgoed

Gemeentehuis Altena

Sportlaan 170


4286 ET Almkerk

Postbus 5

4286 ZG Almkerk

T (0183) [redacted]

E info@gemeenteAltena.nl

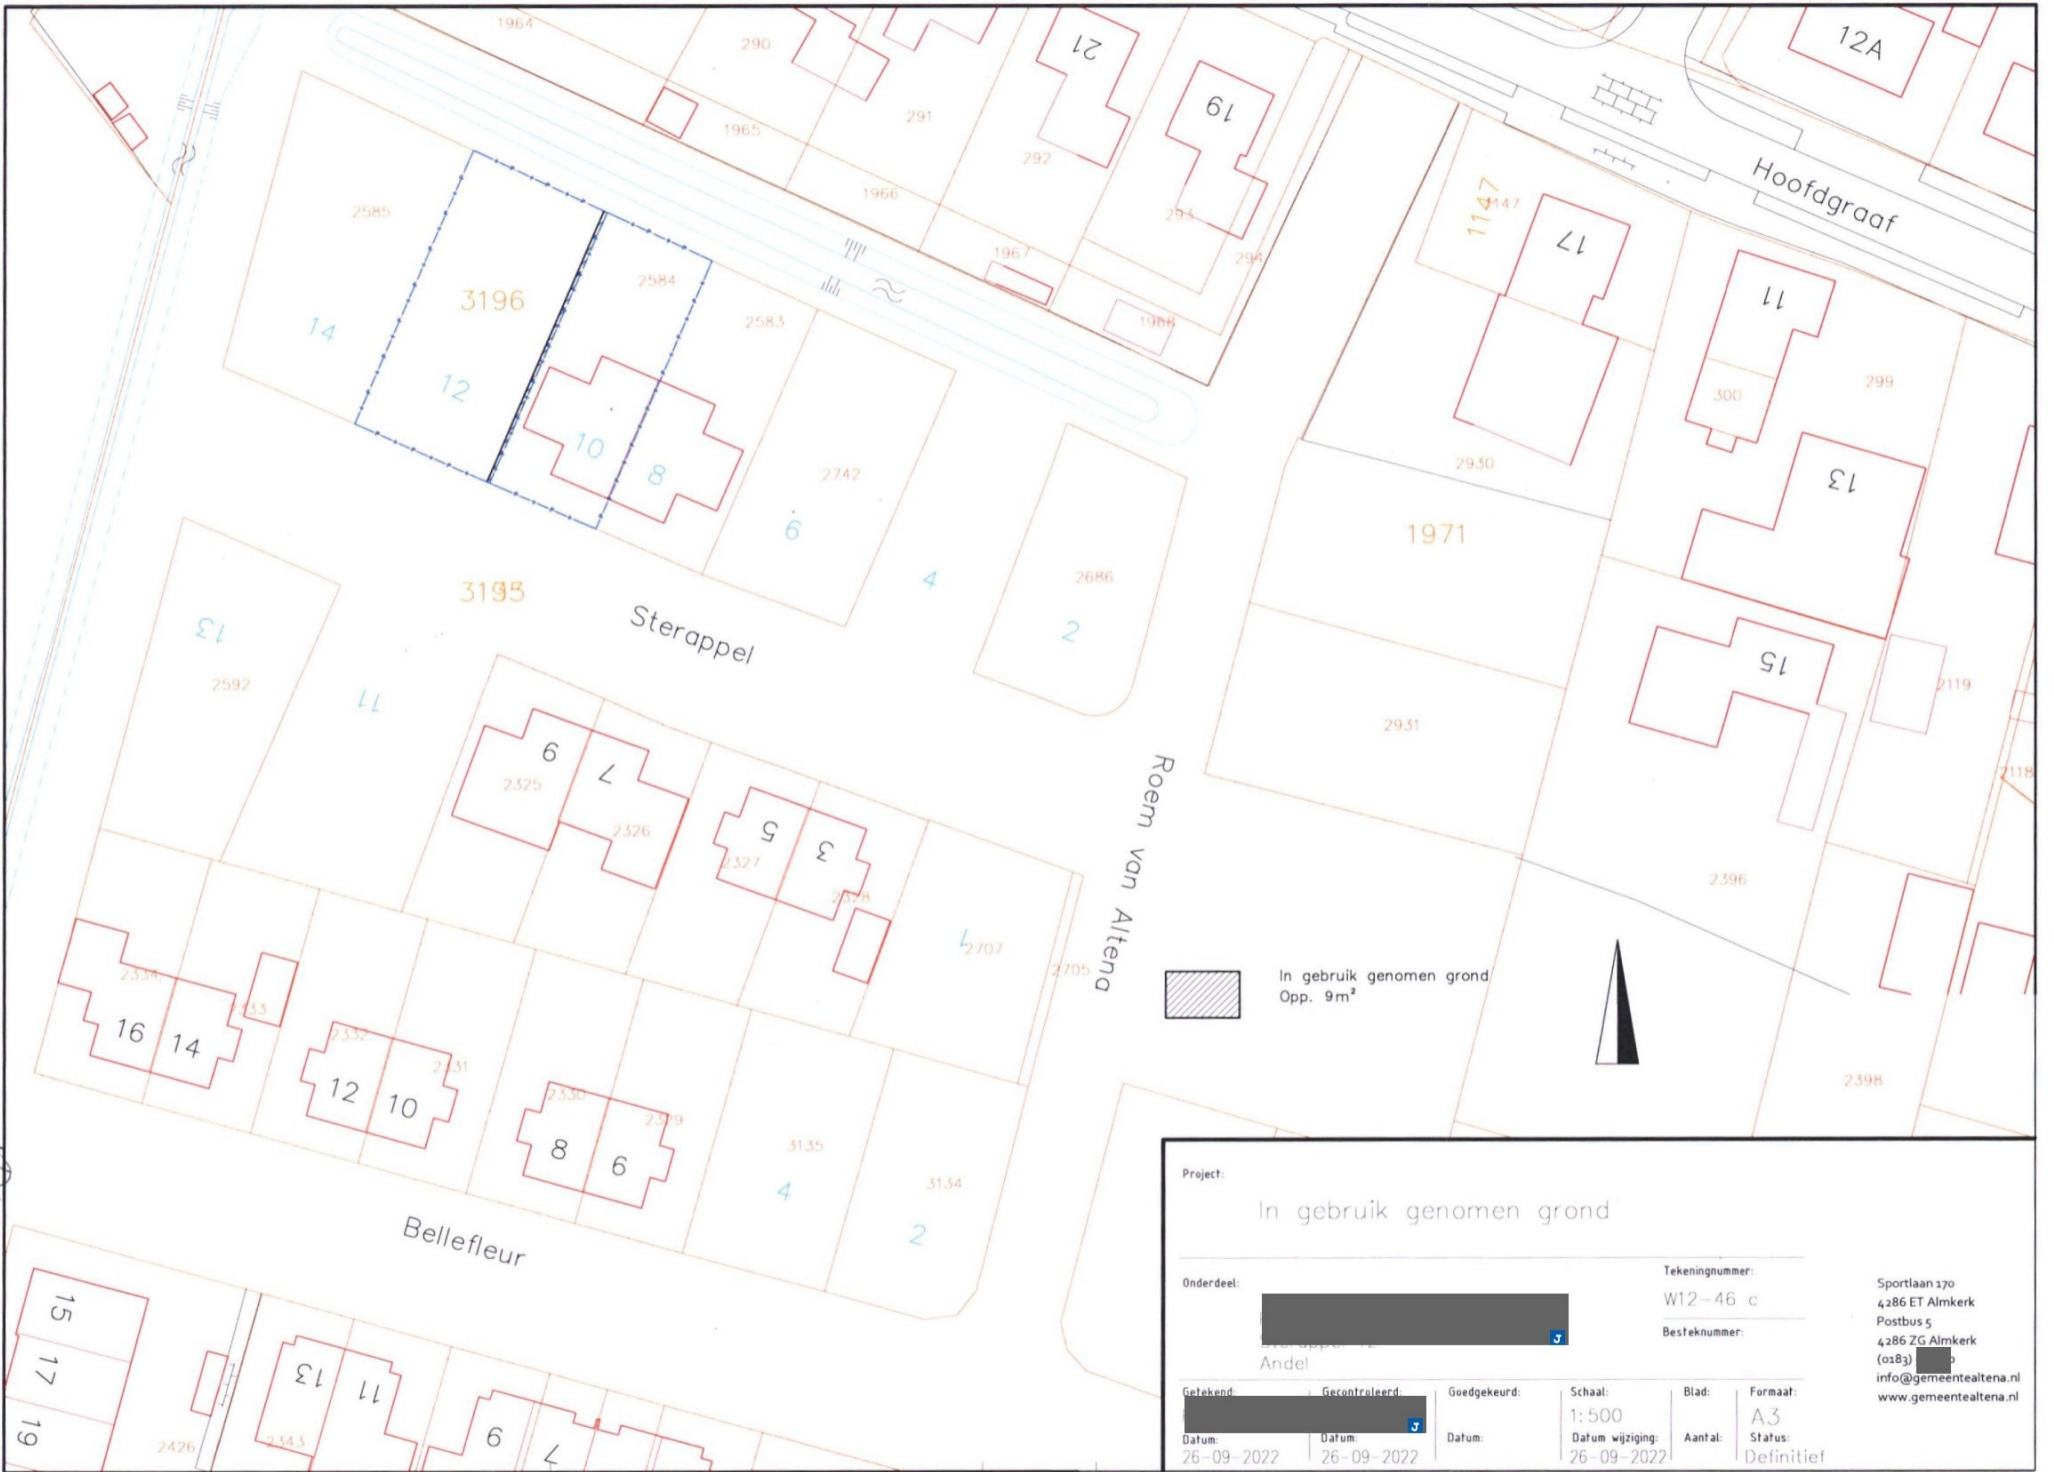

Handwritten signature or initials.

Project: In gebruik genomen grond

Onderdeel: [Redacted] Andel

Tekeningnummer: W12-46 c

Besteknummer: [Redacted]

Getekend: [Redacted] Gecontroleerd: [Redacted] Goedgekeurd: [Redacted]

Datum: 26-09-2022 Datum: 26-09-2022 Datum: [Redacted]

Schaal: 1:500 Blad: [Redacted] Formaat: A3

Datum wijziging: 26-09-2022 Aantal: [Redacted] Status: Definitief

Sportlaan 170
4286 ET Almkerk
Postbus 5
4286 ZG Almkerk
(0183) [Redacted]
info@gemeentealtena.nl
www.gemeentealtena.nl

Bestandslocatie:

Toelichting grondslagen

In dit document kunt u secties vinden die onleesbaar zijn gemaakt. Deze informatie is achterwege gelaten op basis van de Wet open overheid (Woo). De letter die hierbij is vermeld correspondeert met de bijbehorende grondslag in onderstaand overzicht.

J Art. 5.1 lid 2 sub e

Het belang van de openbaarmaking van deze informatie weegt niet op tegen het belang van de eerbiediging van de persoonlijke levenssfeer van betrokkenen