

**Van:** [redacted] [redacted] <[redacted]@gemeentealtena.nl>

**Verzonden:** 22-02-2023 10:51

**Aan:** [redacted] [redacted] [redacted]@gemeentealtena.nl>

**Onderwerp:** Tekening Sterappel te Andel

---

Goedemorgen [redacted]

Hierbij de tekening zoals vorige week telefonisch besproken. Wil jij deze controleren?

Ik verneem graag van je.

Met vriendelijke groeten,

[redacted]

**Gemeente Altena**

Medewerker GEO B | Projectbureau


Sportlaan 170 | 4286 ET Almkerk

Postbus 5 | 4286 ZG Almkerk

T: 0183 - [redacted]

[www.gemeenteAltena.nl](http://www.gemeenteAltena.nl)

Aanwezig: ma, wo, do, vr

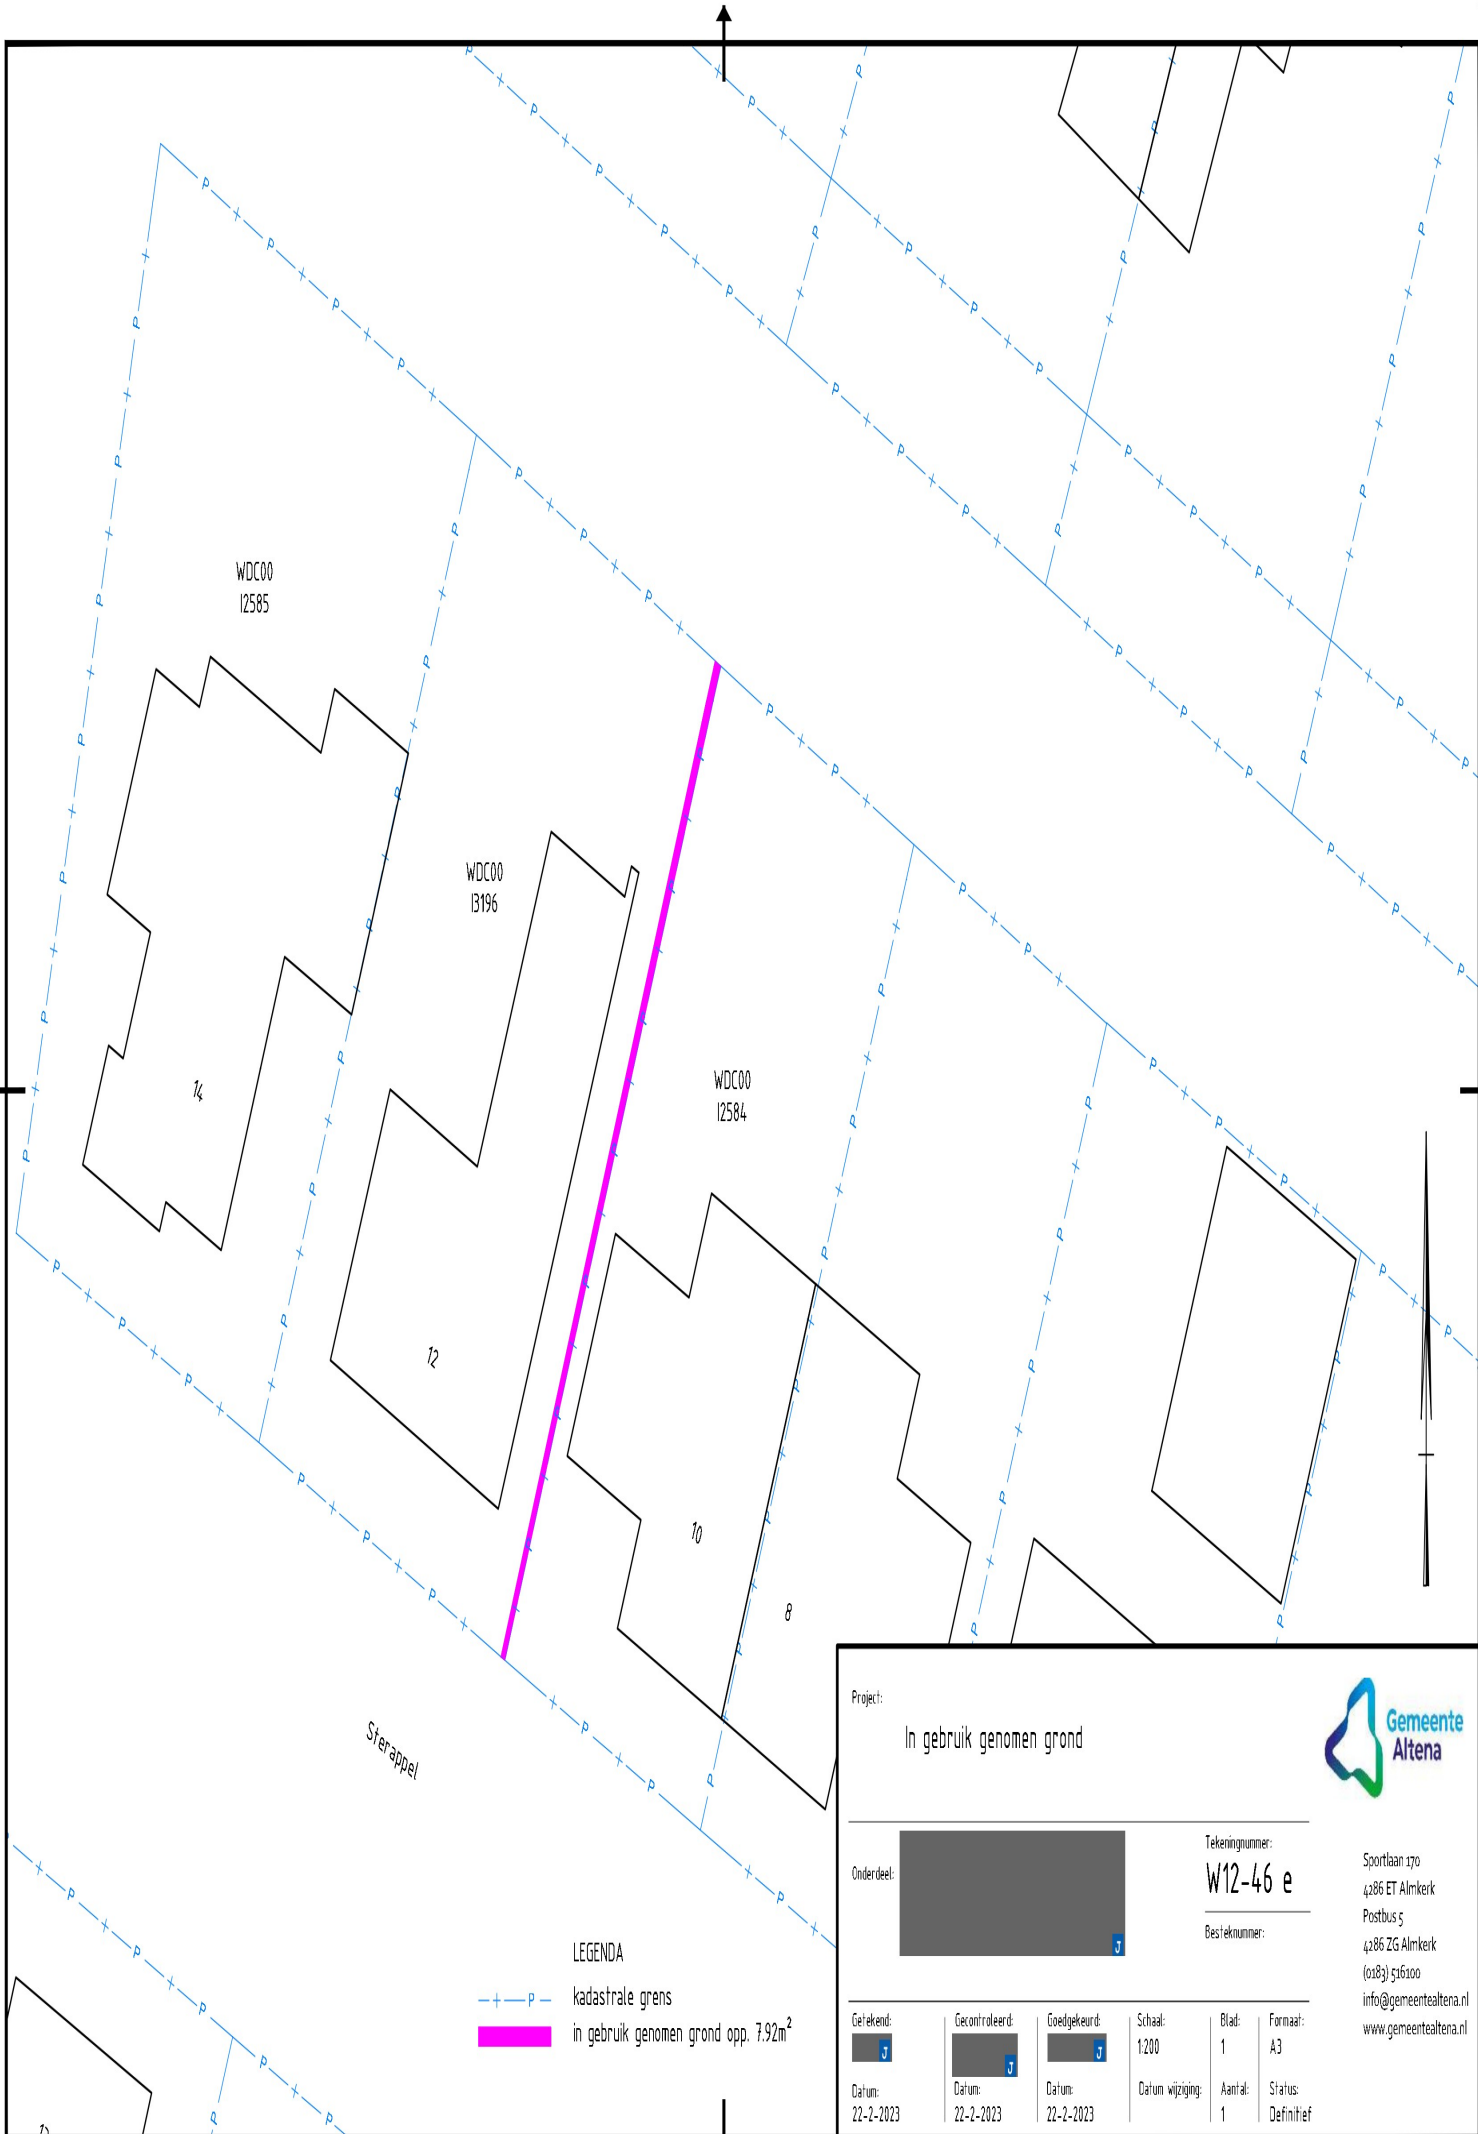

Sterappel

LEGENDA  
 - - - - - kadastrale grens  
 ████████ in gebruik genomen grond opp. 7.92m<sup>2</sup>

Project:  
**In gebruik genomen grond**

---

Onderdeel:

Tekeningnummer:  
**W12-46 e**

Besteknummer:

Gemeente  
Altena

---

Getekend: 	Gecontroleerd: 	Goedgekeurd: 	Schaal: 1:200	Blad: 1	Formaat: A3
Datum: 22-2-2023	Datum: 22-2-2023	Datum: 22-2-2023	Datum wijziging:	Aantal: 1	Status: Definitief

Bestandslocatie: N:\Geot\Altena\7\_Projecten\AND\2022\_Sterappel

Sportlaan 170  
 4286 ET Almkerk  
 Postbus 5  
 4286 ZG Almkerk  
 (0183) 516100  
 info@gemeentealtena.nl  
 www.gemeentealtena.nl

## Toelichting grondslagen

In dit document kunt u secties vinden die onleesbaar zijn gemaakt. Deze informatie is achterwege gelaten op basis van de Wet open overheid (Woo). De letter die hierbij is vermeld correspondeert met de bijbehorende grondslag in onderstaand overzicht.

### **J** Art. 5.1 lid 2 sub e

Het belang van de openbaarmaking van deze informatie weegt niet op tegen het belang van de eerbiediging van de persoonlijke levenssfeer van betrokkenen