

Van: [redacted] <[redacted]@gemeentealtena.nl>

Verzonden: 14-02-2024 12:10

Aan: [redacted]@landmeten.nl

CC: [redacted] <[redacted]@gemeentealtena.nl>

Onderwerp: FW: aanvraag splitsing 965755

Goedemiddag [redacted]

Dank voor uw e-mailbericht van 13 februari jl. Het perceel dat gesplitst moet worden betreft particuliere grond en grenst niet aan gemeentegrond. Daarom willen wij u vragen om contact op te nemen met de eigenaar van deze grond. Wij hebben enkel de aanvraag gedaan, maar zijn hier verder geen partij in. Het midden van de aanwezige haag (waar de stammen de grond in gaan) zal door de eigenaar worden aangewezen. U kunt contact opnemen met [redacted] via [redacted]@gmail.com of 06-[redacted].

Wilt u ons wel informeren wanneer de afspraak is gepland? Dan zullen wij de burens van Sterappel [redacted] daarvan op de hoogte brengen.

Indien u nog vragen hebt, verneem ik dat graag.

Met vriendelijke groet,

[redacted]

Gemeente Altena

Juridisch adviseur vastgoed | Team Omgeving & Vastgoed

Sportlaan 170 | 4286 ET Almkerk

Postbus 5 | 4286 ZG Almkerk

T: 0183-516 [redacted]

www.gemeenteAltena.nl

aanwezig van maandag tot en met donderdag

Van: [redacted] | [redacted] Landmeten <[redacted]@landmeten.nl>

Verzonden: dinsdag 13 februari 2024 12:57

Aan: [redacted] <[redacted]@gemeentealtena.nl>

Onderwerp: aanvraag splitsing 965755

Geachte [redacted]

Wij, Kempkes Landmeten B.V., hebben een verzoek van het Kadaster ontvangen voor het inmeten van een splitsing van uw perceel.

Het betreft perceel <WDC00 / 3196>. Graag willen wij met u een afspraak hiervoor maken.

Wij gaan er vanuit dat u de aanwijs (het aanwijzen van de nieuwe perceelgrens) verzorgt. De nieuwe grens moet tijdens de afspraak duidelijk zichtbaar zijn in het terrein.

Soms is de grens al zichtbaar, bijvoorbeeld in de vorm van een schutting, heg, sloot of stoeprand. Is dit niet het geval? Dan dient u zelf de grens te markeren. Dit kunt u doen door buizen of paaltjes stevig in de grond te plaatsen op de plek van de nieuwe grens.

Graag ontvangen wij een aantal data voor wanneer dit mogelijk is.

Dank voor uw medewerking.

Met vriendelijke groet,



Kempkes Vastgoed B.V.
Kempkes Landmeten B.V.
Kempkes Maatvoeren B.V.

[redacted]

Planner

M [redacted] | T +31 (0)488 43 14 15

E [redacted]@landmeten.nl | www.landmeten.nl


Kempkes Geo Groep B.V.

Industrieweg Oost 8 | 6662 NE | Elst (GLD)





Denk aan het milieu voordat u dit bericht print

De inhoud van dit bericht is alleen bestemd voor de geadresseerde en kan vertrouwelijke of persoonlijke informatie bevatten. Als u dit bericht onbedoeld heeft ontvangen verzoeken wij u het te vernietigen en de afzender te informeren. Het is niet toegestaan om een bericht dat niet voor u bestemd is te verspreiden of te kopiëren. Aan dit bericht inclusief de bijlagen kunnen geen rechten ontleend worden, tenzij schriftelijk anders wordt overeengekomen. Kempkes Geo Groep aanvaardt geen enkele aansprakelijkheid voor schade en/of kosten die voortvloeien uit onvolledige en/of foutieve informatie in e-mailberichten.

 

Planbestand

 

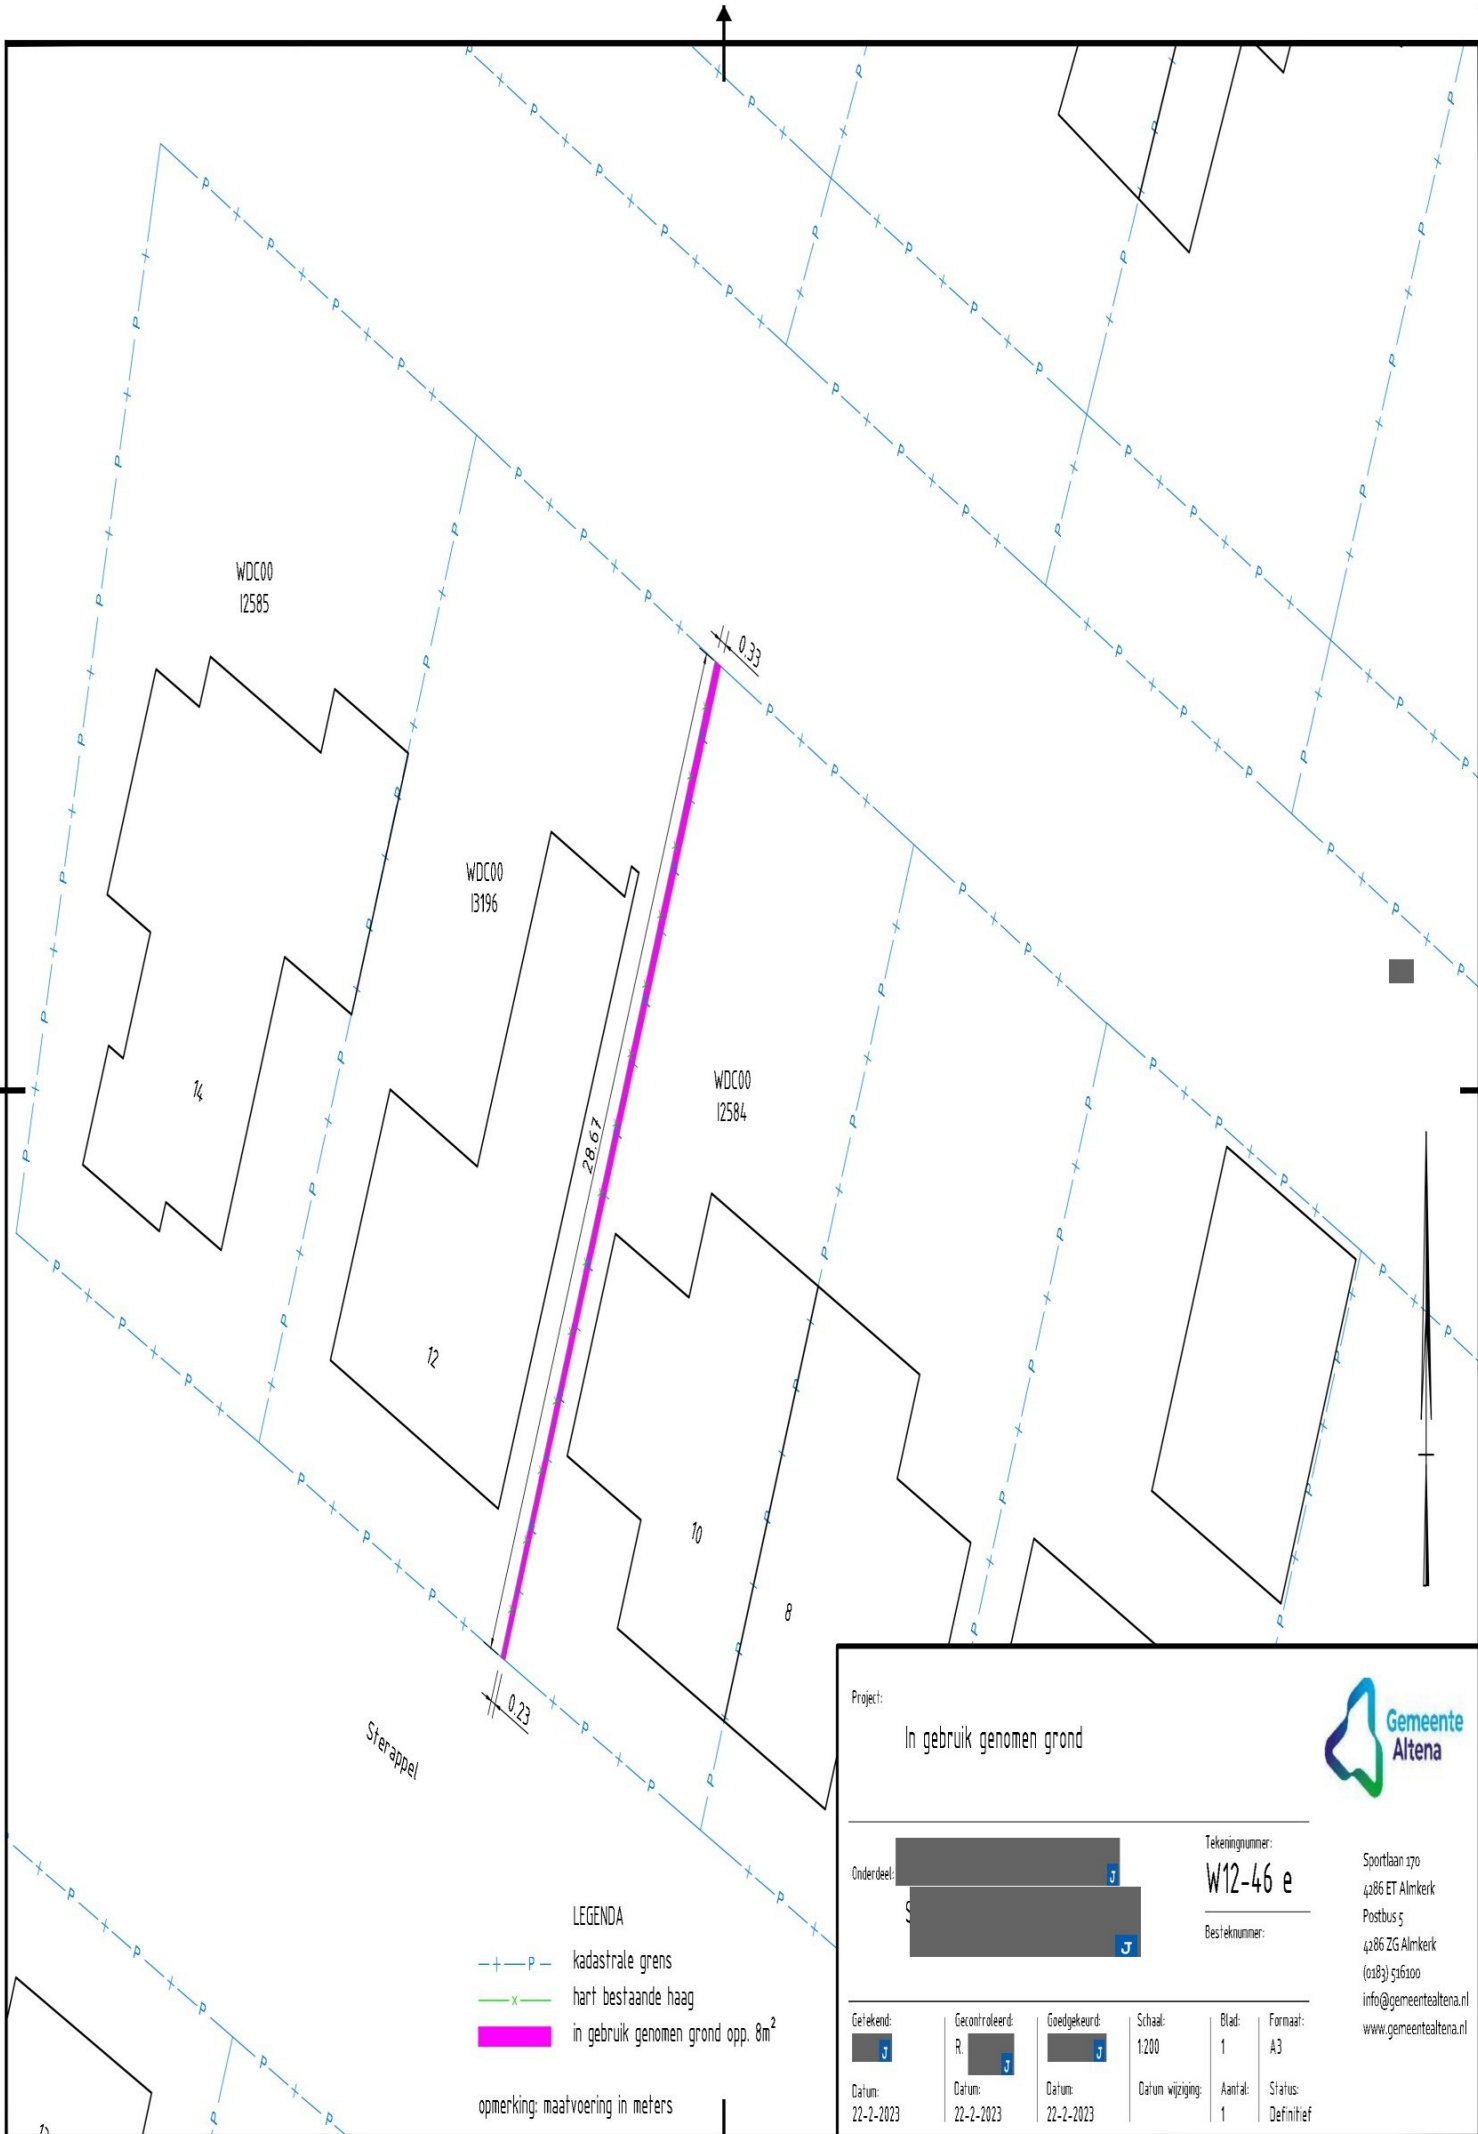

LEGENDA

- - - P - - kadastrale grens
- x - hart bestaande haag
- █ in gebruik genomen grond opp. 8m²

opmerking: maatvoering in meters

Project: **In gebruik genomen grond**

Onderdeel: [Redacted]

Tekeningnummer: **W12-46 e**

Besteknummer: [Redacted]

Gemeente **Altena**

Sportlaan 170
4286 ET Almkerk
Postbus 5
4286 ZG Almkerk
(0183) 516100
info@gemeentealtena.nl
www.gemeentealtena.nl


Getekend: [Redacted]	Gecontroleerd: R. [Redacted]	Goedgekeurd: [Redacted]	Schaal: 1:200	Blad: 1	Formaat: A3
Datum: 22-2-2023	Datum: 22-2-2023	Datum: 22-2-2023	Datum wijziging:	Aantal: 1	Status: Definitief

Bestandslocatie: N:\Geodati\Altena\7_Projecten\AMD\2022_Sterappel





kadaster

 

x

x

kadaster



x

x

Toelichting grondslagen

In dit document kunt u secties vinden die onleesbaar zijn gemaakt. Deze informatie is achterwege gelaten op basis van de Wet open overheid (Woo). De letter die hierbij is vermeld correspondeert met de bijbehorende grondslag in onderstaand overzicht.

J Art. 5.1 lid 2 sub e

Het belang van de openbaarmaking van deze informatie weegt niet op tegen het belang van de eerbiediging van de persoonlijke levenssfeer van betrokkenen

X Art. 8.8

Deze gegevens kunnen niet openbaar gemaakt worden vanwege de verhouding met andere wetten. Deze wetten zijn opgenomen als bijlage bij artikel 8.8 Wet open overheid.