

**Van:** [redacted] <[redacted]@looyevastgoed.nl>  
**Verzonden:** 24-10-2023 09:31  
**Aan:** [redacted], [redacted] <[redacted]@gemeentealtena.nl>  
**Onderwerp:** Fwd: 22191 Waterlinie Sleeuwijk - situatie

---

Hoi [redacted],

Kan je hier wat mee?

Met vriendelijke groet,

**LOOYE VASTGOED B.V.**

[redacted]

Looye Vastgoed B.V.  
Oostdam 7  
3441 EN Woerden  
tel: 0348-50 03 04  
fax: 0348-50 06 07  
mob: 06-[redacted]  
e-mail: [redacted]@looyevastgoed.nl  
website: [www.looyevastgoed.nl](http://www.looyevastgoed.nl)

Onderdeel van [redacted] Groep

----- Forwarded message -----

**Van:** [redacted] (Quadrant Architecten BNA) <[redacted]@qarch.nl>  
**Date:** do 19 okt 2023 om 18:02  
**Subject:** 22191 Waterlinie Sleeuwijk - situatie  
**To:** [redacted] <[redacted]@looyevastgoed.nl>

Hoi [redacted],

Bijgaand de aangepaste situatietekening.

Ik heb ook een tekening toegevoegd waarin ik de nieuwe contour van het perceel over de tekening van de gemeente heb gelegd, zodat je het verschil kunt zien.

Heb je hier voldoende aan?

Fijne avond!

Met vriendelijke groet,

[redacted]

Aanwezig op maandagochtend, dinsdag, woensdag, donderdag en vrijdagochtend (in de even weken ook op vrijdagmiddag).



**Quadrant Architecten BNA**  
Markt 24, 4761 CE Zevenbergen  
+31 (0)168 32 82 55  
[www.qarch.nl](http://www.qarch.nl)

De informatie in dit bericht is uitsluitend bestemd voor de persoon of personen voor wie het bericht is bedoeld. Mocht dit bericht verkeerd terechtkomen, stuurt u het a.u.b. retour afzender en verwijder het bericht. Quadrant Architecten BNA doet al het mogelijke om de verspreiding van computervirussen tegen te gaan, maar aanvaarden geen aansprakelijkheid voor enige schade die veroorzaakt wordt als gevolg van een door bij deze mail verzonden virus.

# PERCEELSGRENS IRT TEKENING GEMEENTE



22191

appartementen Waterlinie te Sleuwijk  
Looye Vastgoed ism Van Arnhem Bouwgroep

ONDERDEEL VO

GETEKEND


SCHAAL 1:500

DATUM 19-10-2023

perceelsgrens  
 minimale afstand tot zijdelingse perceelsgrens



**QUADRANT**  
architecten bna

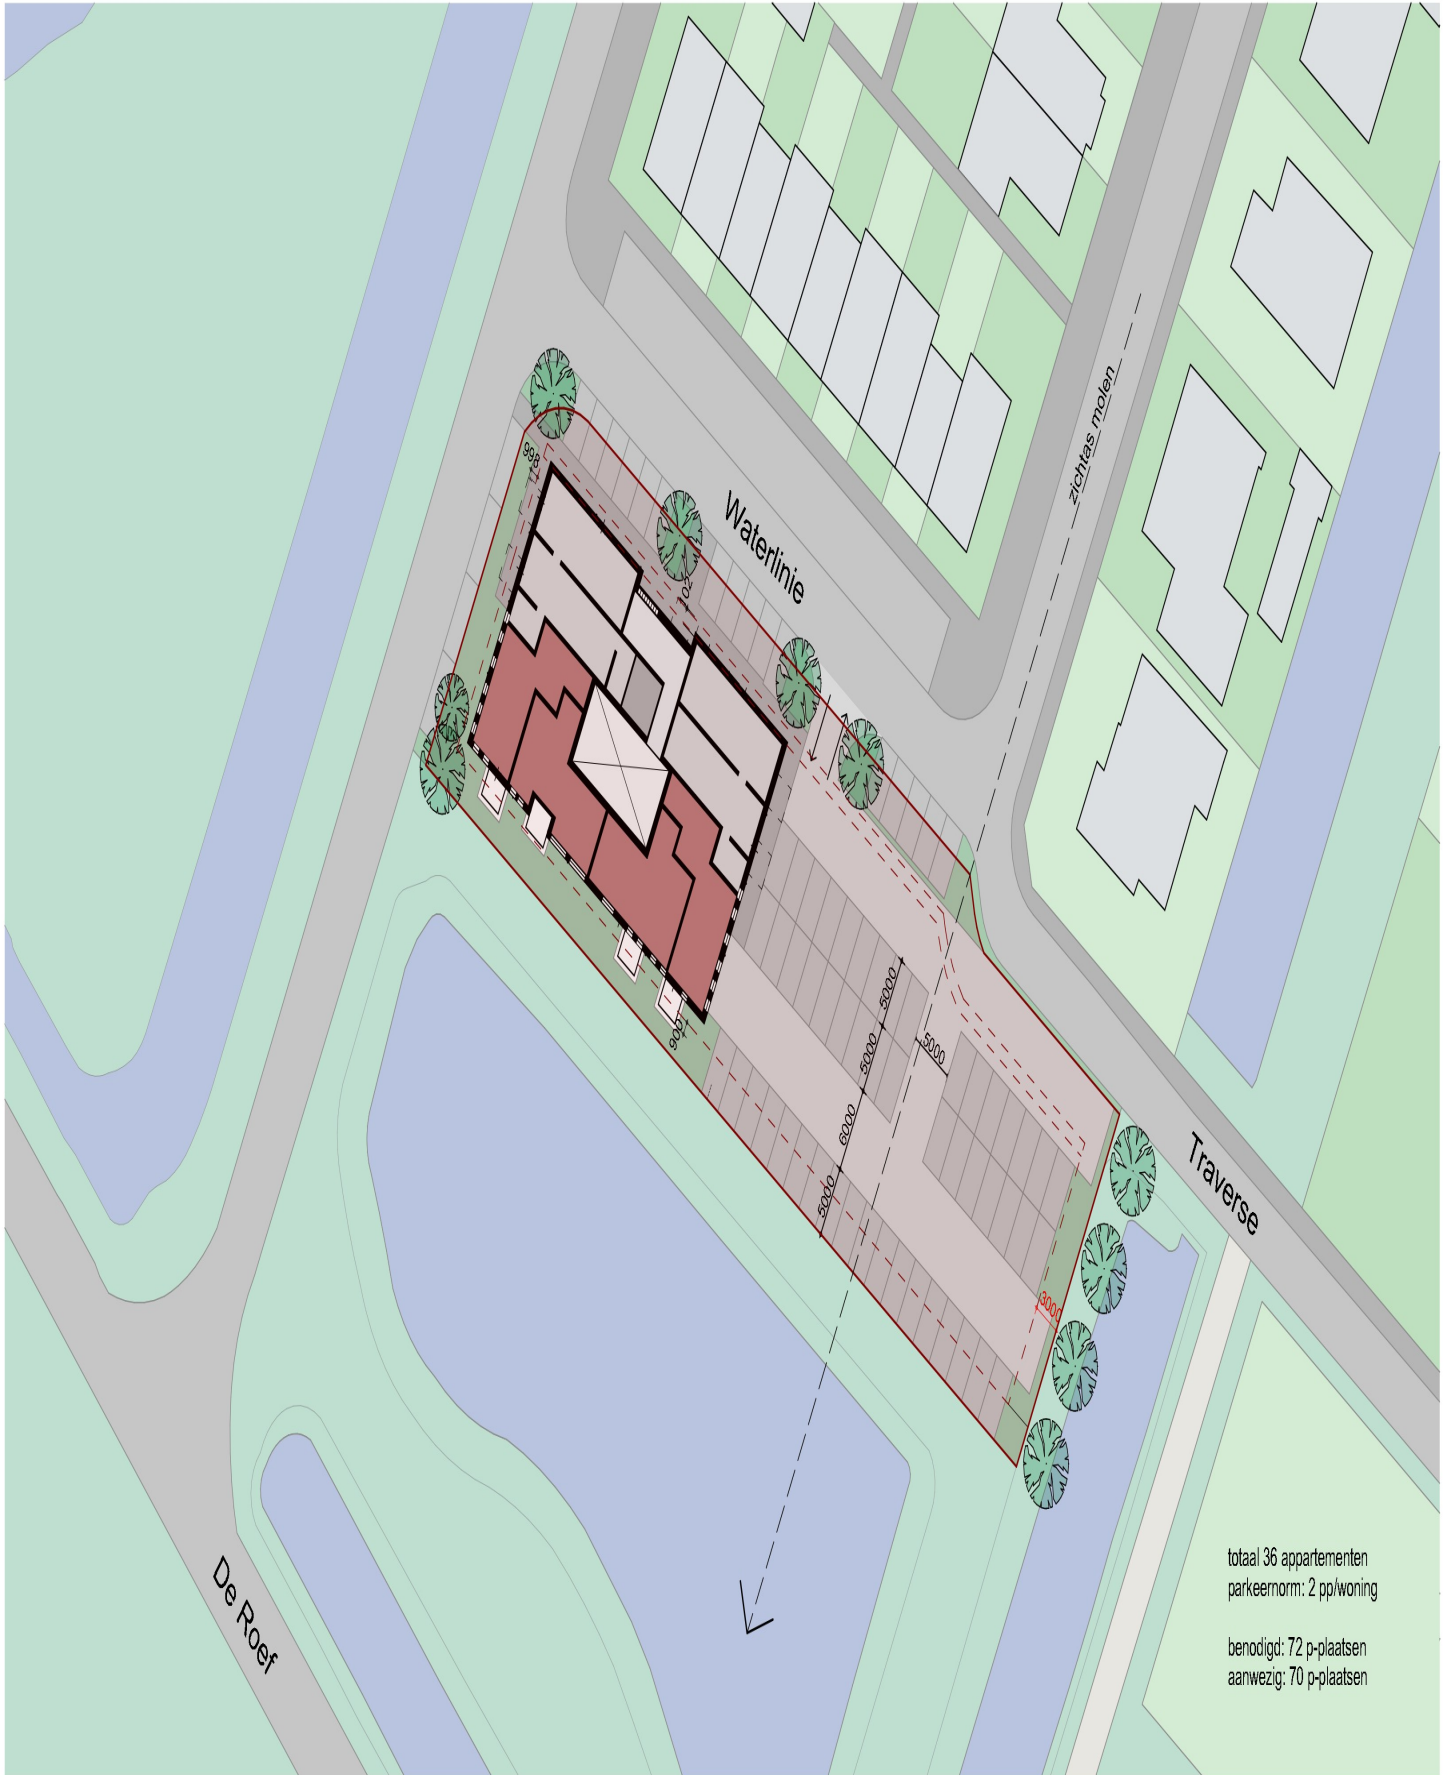

totaal 36 appartementen  
parkeernorm: 2 pp/woning

benodigd: 72 p-plaatsen  
aanwezig: 70 p-plaatsen

## Toelichting grondslagen

In dit document kunt u secties vinden die onleesbaar zijn gemaakt. Deze informatie is achterwege gelaten op basis van de Wet open overheid (Woo). De letter die hierbij is vermeld correspondeert met de bijbehorende grondslag in onderstaand overzicht.

### **J** Art. 5.1 lid 2 sub e

Het belang van de openbaarmaking van deze informatie weegt niet op tegen het belang van de eerbiediging van de persoonlijke levenssfeer van betrokkenen