

Van: [redacted] <[redacted]@vd-nat.nl>
Verzonden: 26-08-2024 12:09
Aan: [redacted] <[redacted]@gemeentealtena.nl>,
[redacted] Buro Kours <[redacted]@burokours.nl>
CC: [redacted] <[redacted]@gemeentealtena.nl>,
[redacted] <[redacted]@jajo.com>,
[redacted] <[redacted]@vd-nat.nl>
Onderwerp: RE: aanvraag Veensesteeg 3a

Geachte [redacted] beste [redacted]

Er is nog geen bestektekening (VO of DO) van het pand beschikbaar. De goothoogte is wel vermeld op de situatie (zie bijlage) en bedraagt 11m.

Kan je daar mee uit de voeten?

Met vriendelijke groet, Kind regards,

[redacted]

Aanwezig op: maandag, dinsdag en donderdag.



P. van der Nat Transport Opslag Distributie

Expeditiestraat 7
4283 JE Giessen
Nederland

T +31 [redacted]
[redacted]@vd-nat.nl | W: www.pvdnat.nl

This email message may contain confidential and privileged information and is intended to be for the use of the individual or entity named above. If you are not the intended recipient, be aware that any disclosure, copying, distribution, or use of the content of this message is prohibited. If you have received this message in error, please notify the sender by reply email and delete the material from your computer. For all our activities, the Logistic Services Conditions apply as filed by FENEX (Netherlands Association for Forwarding and Logistics) and TLN (Transport and logistics Netherlands), with the district court of Rotterdam on 2 April 2014 under number 28/2014. To read our LSV terms of conditions, please visit <https://www.pvdnat.nl/algemene-voorwaarden>.

Van: [redacted] <[redacted]@gemeentealtena.nl>
Verzonden: maandag 26 augustus 2024 11:32
Aan: [redacted] <[redacted]@vd-nat.nl>; [redacted] Buro Kours <[redacted]@burokours.nl>
CC: [redacted] <[redacted]@gemeentealtena.nl>
Onderwerp: RE: aanvraag Veensesteeg 3a

Voor dit bouwplan krijgen hebben wij meerdere verzoeken gekregen om inzage van de bescheiden. Daarbij wordt toch vaak de (grote) hoogte van het gebouw genoemd. Mocht dit een opunt van discussie gaan worden dan is het wel zaak dat duidelijk uit de aanvraag blijkt wat de hoogte van het gebouw gaat worden.

Nu heb ik nog even de ingediende bescheiden doorgelopen en dan mis ik een bestektekening. Is er een bestektekening van het VO beschikbaar?

[redacted]
Gemeente Altena
Senior vergunningverlener | team Publiek
Sportlaan 170 | 4286 ET Almkerk
Postbus 5 | 4286 ZG Almkerk
T: 0183 [redacted]
[redacted]@gemeentealtena.nl
aanwezig op maandag-donderdag gehele dag.

Van: [redacted] <[redacted]@vd-nat.nl>
Verzonden: maandag 5 augustus 2024 16:43
Aan: [redacted] Ed <[redacted]@gemeentealtena.nl>
CC: [redacted] Buro Kours <[redacted]@burokours.nl>; [redacted] <anne-[redacted]@vd-nat.nl>; [redacted] <[redacted]@vd-nat.nl>; [redacted]

<[redacted]@gemeentealtena.nl>

Onderwerp: aanvraag Veensesteeg 3a

Geachte [redacted]

Na overleg intern en met [redacted] willen we graag de ruimtelijke aspecten in z'n geheel opnemen in de aanvraag (dus inclusief het onderdeel bouwactiviteit voor zover dit afwijkt van het bestemmingsplan).

De benodigde gegevens kunt u ontlenen aan de ruimtelijke onderbouwing met bijlagen en mijn eerdere mail.

Mocht u hieromtrent verdere vragen hebben dan horen we dit graag.

Met vriendelijke groet, Kind regards,

[redacted]

Aanwezig op: maandag, dinsdag en donderdag.




P. van der Nat Transport Opslag Distributie

Expeditiestraat 7
4283 JE Giessen
Nederland

T [redacted]

[redacted]@vd-nat.nl | W: www.pvdnat.nl

This email message may contain confidential and privileged information and is intended to be for the use of the individual or entity named above. If you are not the intended recipient, be aware that any disclosure, copying, distribution, or use of the content of this message is prohibited. If you have received this message in error, please notify the sender by reply email and delete the material from your computer. For all our activities, the Logistic Services Conditions apply as filed by FENEX (Netherlands Association for Forwarding and Logistics) and TLN (Transport and logistics Netherlands), with the district court of Rotterdam on 2 April 2014 under number 28/2014. To read our LSV terms of conditions, please visit <https://www.pvdnat.nl/algemene-voorwaarden>.

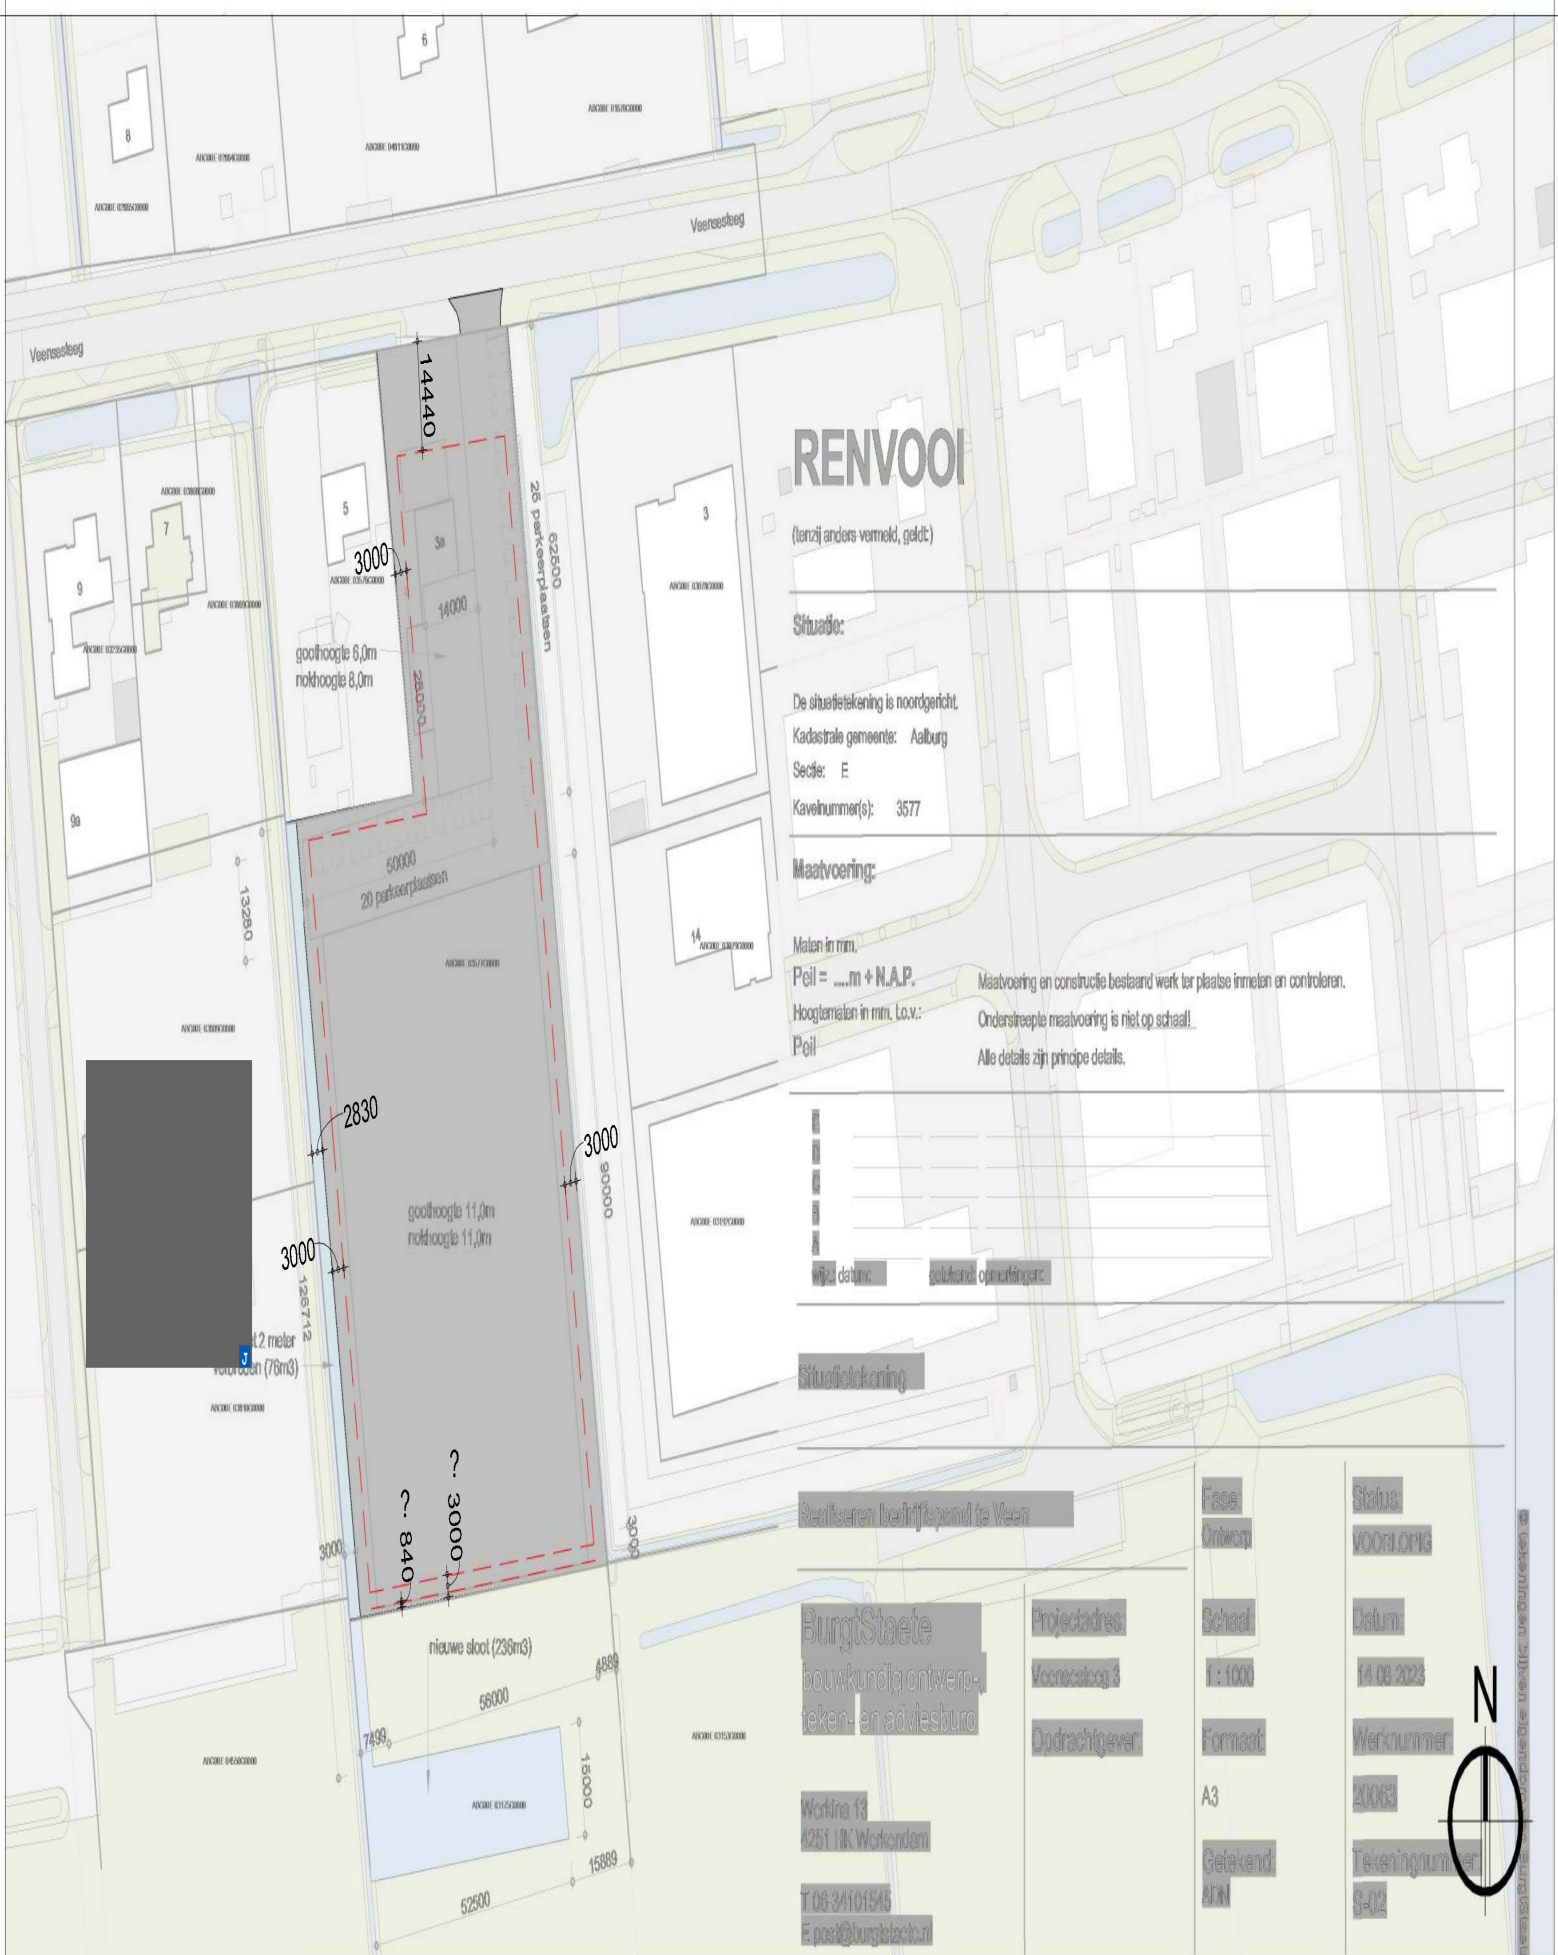

RENOVOOI

(tenzij anders vermeld, geldt)

Situatie:

De situatietekening is noordgericht.
 Kadastrale gemeente: Aalburg
 Sectie: E
 Kavelnummer(s): 3577

Maatvoering:

Maten in mm.

Peil =m + N.A.P.

Hoogtematen in mm, t.o.v.:

Peil

Maatvoering en constructie bestaand werk ter plaatse inmellen en controleren.

Onderstreepte maatvoering is niet op schaal!

Alle details zijn principe details.

Wijziging	datum	gebruik	opmerkingen

Situatietekening

Realiseren bedrijfspand te Veer

BurgStaele
 bouwkundig ontwerp-
 teken- en adviesburo

Werknaam
 6251 HK Workenden
 T 06-34101545
 E post@burgstaele.nl

Projectadres
 Voercesteg 3
 Opdrachtgever

Fase
 Ontwerp
 Schaal
 1:1000
 Formaat
 A3
 Getekend
 Alin

Status
 VOORLOPIG
 Datum
 14.08.2023
 Werknummer
 20003
 Tekeningnummer
 3-02



Onderwerp: **Nieuwbouw DC Veensesteeg, Giessen** Schaal: **1:1000**
 Onderdeel: **Situatie** Datum: **08-02-2024**
 Detailnummer: **KS-000** Wijziging:



Touwslager 2, 5253 RK Nieuwkuijk
 Bedrijvenpark Het Hoog – nr. 5311
 Postbus 67, 5250 AB Vijlinden
 T 088 205 34 00
 I www.hercuton.nl
 E info@hercuton.jajo.com

Toelichting grondslagen

In dit document kunt u secties vinden die onleesbaar zijn gemaakt. Deze informatie is achterwege gelaten op basis van de Wet open overheid (Woo). De letter die hierbij is vermeld correspondeert met de bijbehorende grondslag in onderstaand overzicht.

J Art. 5.1 lid 2 sub e

Het belang van de openbaarmaking van deze informatie weegt niet op tegen het belang van de eerbiediging van de persoonlijke levenssfeer van betrokkenen