

Thijs van den Oord

Van: [redacted] | Buro SRO <[redacted]@buro-sro.nl>
Verzonden: donderdag 21 november 2024 08:54
Aan: [redacted]
CC: [redacted]
Onderwerp: RE: Tekeningen Stuwsche Hoeve Almkerk

Goedemorgen [redacted]

Tekeningen zien er goed uit, inderdaad veel beter zo. En toch met relatief eenvoudige aanpassingen. Bij het voorhuis van de boerderijwoning zou je nog roeden in de ramen kunnen doen als extra verbijzondering. Niet noodzakelijk, maar ook relatief eenvoudig te doen.

Succes met de verdere procedure, ben benieuwd naar het eindresultaat!

Groet,

[redacted]
Stedenbouwkundige



[redacted]@buro-sro.nl | 026 – 35 23 125 | 06 – [redacted]

Van: [redacted]@sellenra.com>
Verzonden: woensdag 20 november 2024 15:12
Aan: [redacted] | Buro SRO <[redacted]@buro-sro.nl>
CC: [redacted]@gemeentealtena.nl>; [redacted]@sellenra.com>
Onderwerp: Tekeningen Stuwsche Hoeve Almkerk

Dag [redacted]

Hierbij zoals afgelopen maandag besproken de tekeningen inclusief gevraagde aanpassingen t.p.v. type B en D.

Wij zijn zelf erg enthousiast over de ontwerpen en vinden het zeker een verbetering t.o.v. de eerste ontwerpen.

Ik ontvang graag deze week je reactie, zodat we volgende week verder kunnen met het uitwerken van de stukken en de OPA op korte termijn kunnen aanvragen.

Met vriendelijke groet,

[redacted]
Projectontwikkelaar


+31 6 [redacted]
[redacted]@sellenra.com

Vestiging 's-Hertogenbosch

Vestiging Roermond


Sonniusstraat 1G
5212 AJ 's-Hertogenbosch
Tel. 073 200 11 23

ECI 1
6041 MA Roermond
Tel. 0475 20 60 80

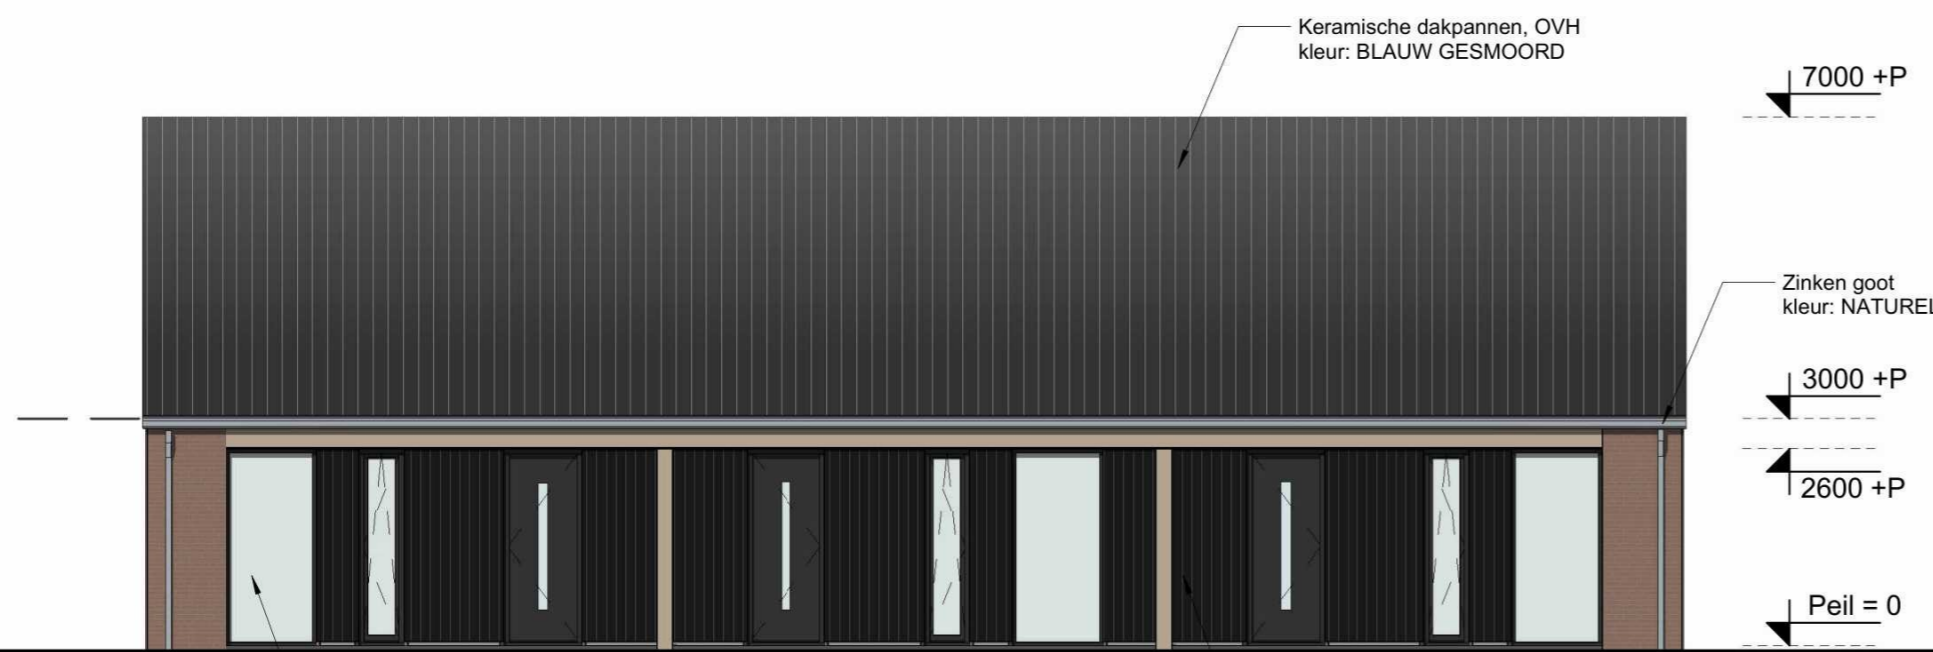


01 Houten kozijnen kleur: RAL 7022
 02
 03 Houten gevelbekleding kleur: ZWART
 04

VOORGEVEL - ZUIDOOST

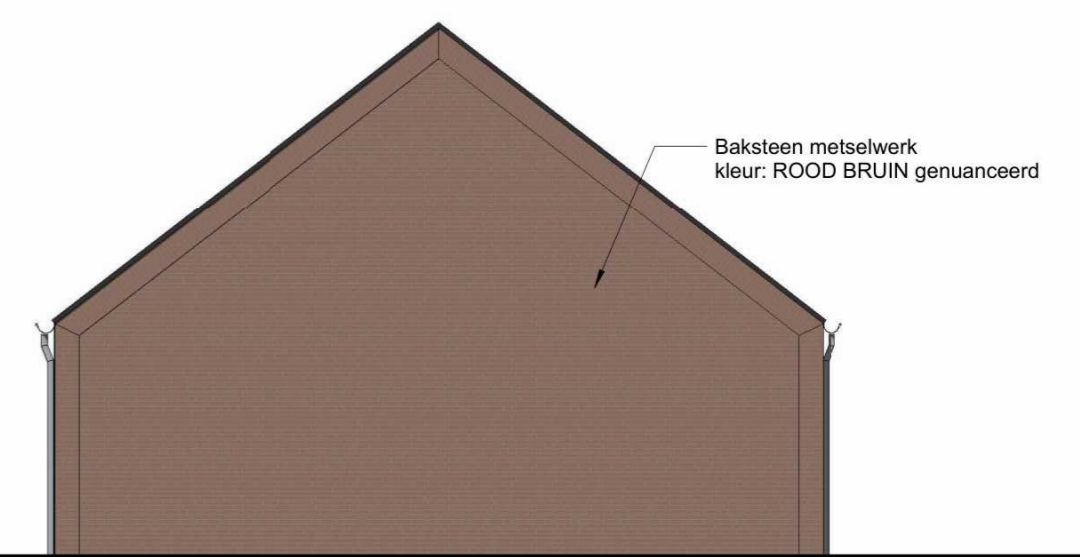


A
 B

RECHTER ZIJGEVEL - NOORDOOST

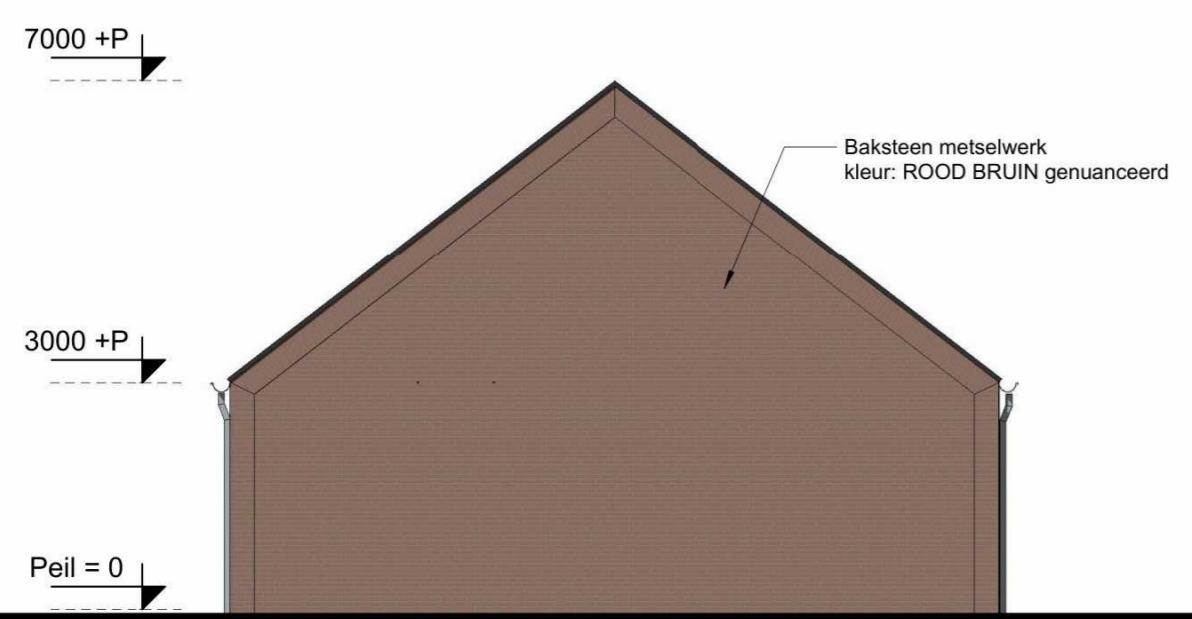

B
 A

LINKER ZIJGEVEL - ZUIDWEST

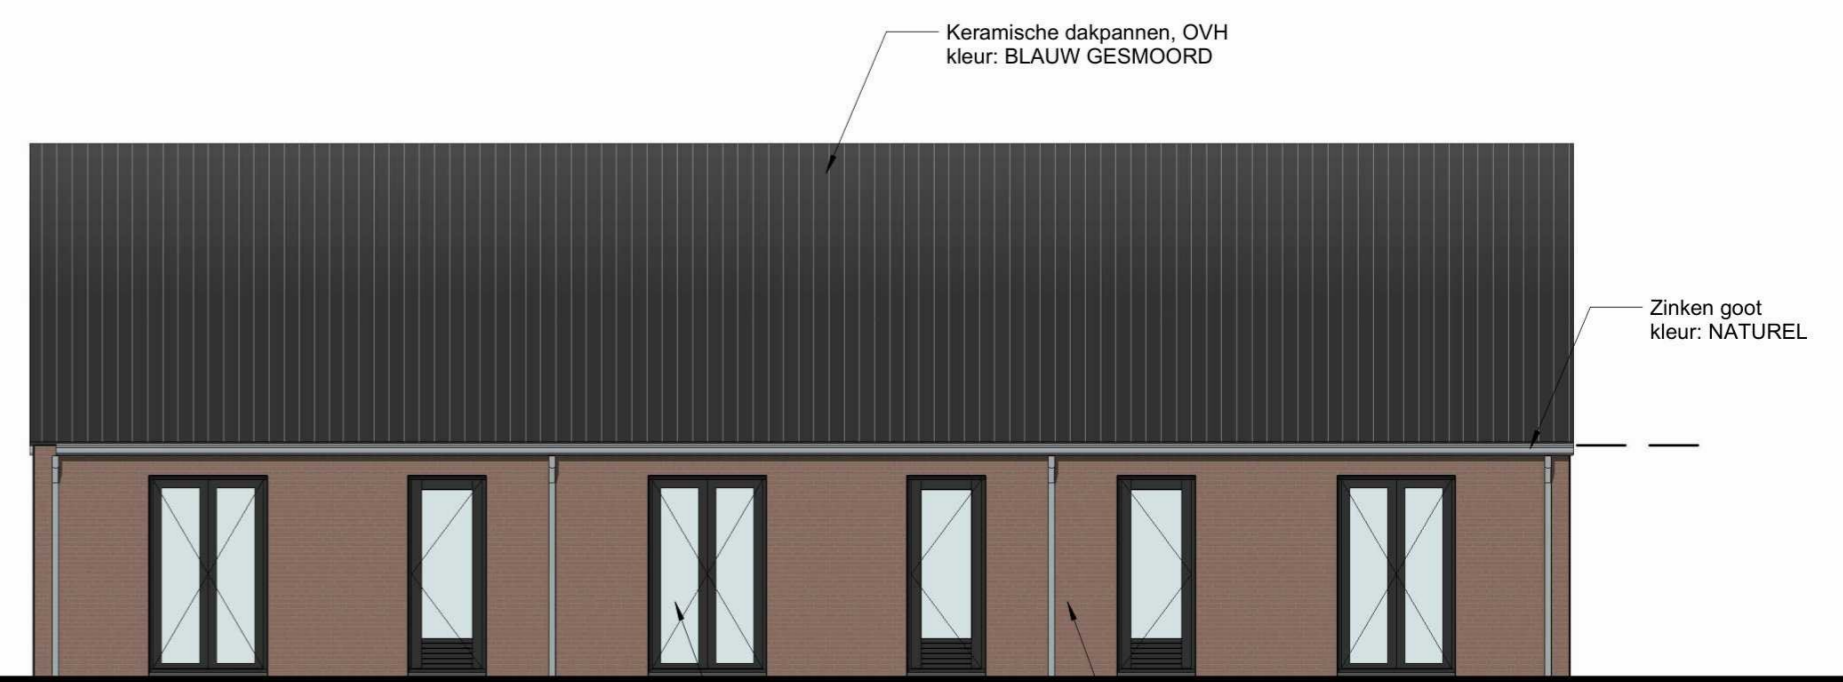

04
 03 Houten kozijnen kleur: RAL 7022
 02 Baksteen metselwerk kleur: ROOD BRUIN genuanceerd
 01

ACHTERGEVEL - NOORDWEST


**VAN BOVEN
 ARCHITECTEN**

Dommeplein 1
 5271 AV Sint-Michielsgestel
 T. +31 (0)73 - 551 3053
 info@vanbovenarchitecten.nl
 www.vanbovenarchitecten.nl
 Reg.Nr. SBA 1.961201.013


Plan	Gew. 4
woningbouwontwikkeling van 14 woningen aan de Sjersestraat te Almkerk	Gew. 3 17-09-2024
Onderdeel	Gew. 2 23-08-2024
SCHETSONTWERP	Gew. 1 14-03-2024
Woning type A	Datum 25-08-2023
Oprachtgever	Schaal 1:100
Sellenra Vastgoed Ontwikkeling B.V.	Formaat 594x1000
Sonniusstraat 1G	Blad No.
5212 AJ 'S-Hertogenbosch	11A
Gemeente	Werk No.
Altena	2022.28



VOORGEVEL - NOORD

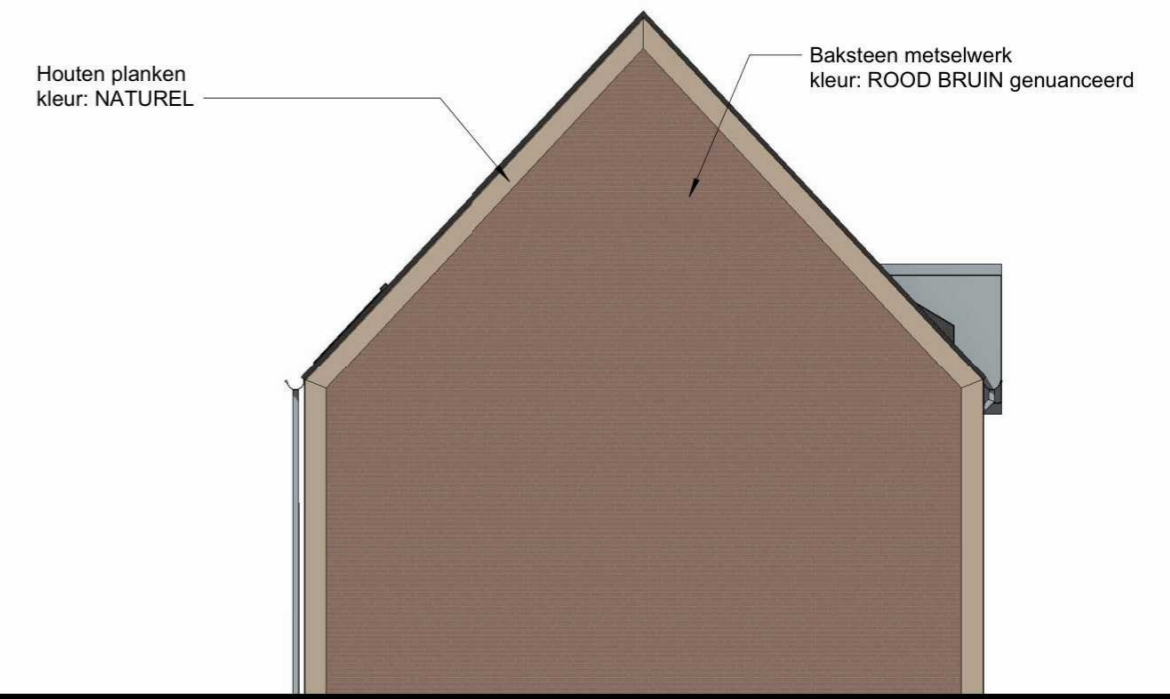

RECHTER ZIJGEVEL - WEST

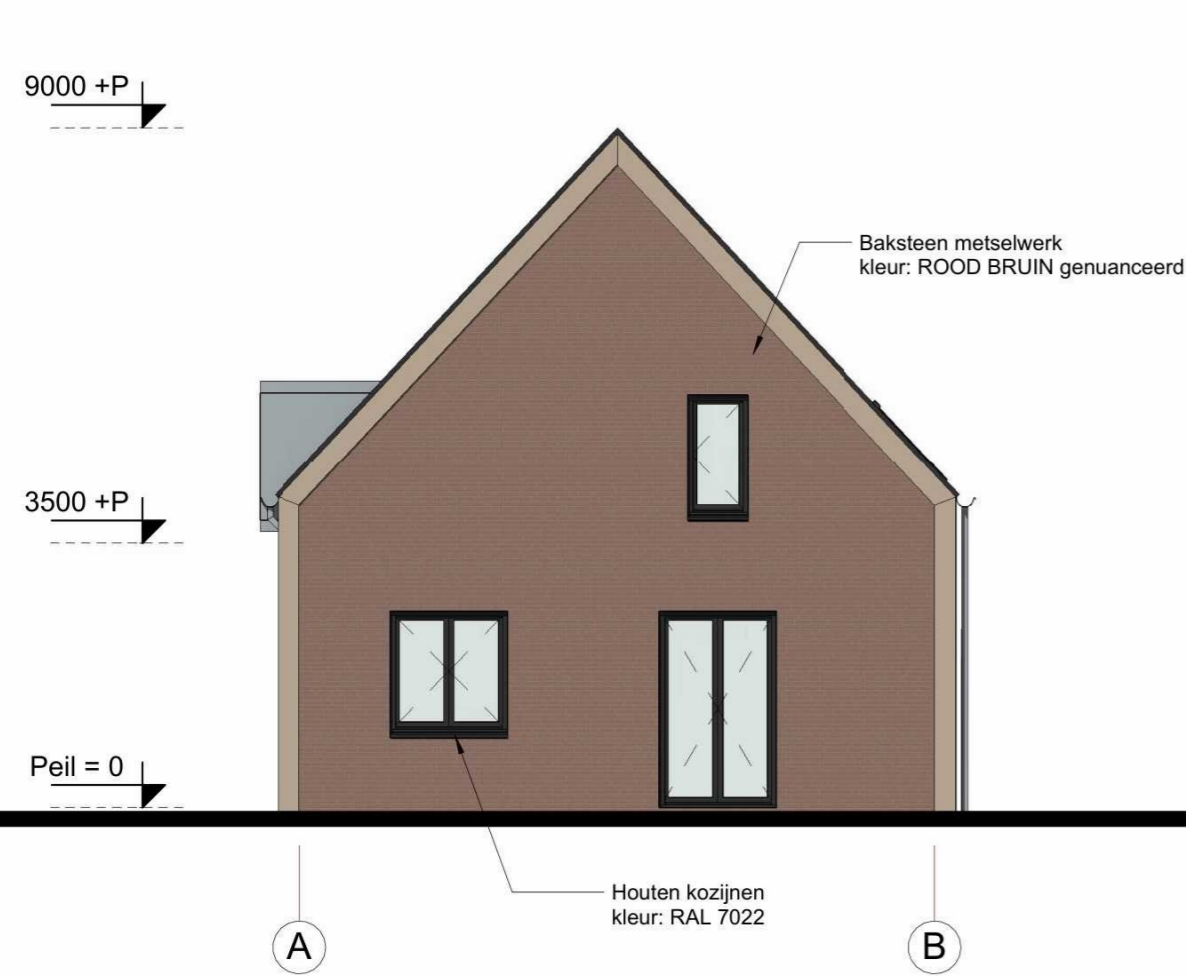

LINKER ZIJGEVEL - OOST



ACHTERGEVEL - ZUID



**VAN BOVEN
ARCHITECTEN**

Dommelplein 1
5271 AV Sint-Michielsgestel
T. +31 (0)73 - 551 3053
info@vanbovenarchitecten.nl
www.vanbovenarchitecten.nl

Reg.Nr. SBA 1.961201.013

Plan
woningbouwontwikkeling van 14 woningen
aan de Sjersestraat te Almkerk

Onderdeel
SCHETSONTWERP
Gevels woning type B

Opdrachtgever
Sellenra Vastgoed Ontwikkeling B.V.
Sonniusstraat 1G
5212 AJ 'S-Hertogenbosch

Gemeente
Altena

Gew. 4 17-09-2024

Gew. 3 13-09-2024

Gew. 2 23-08-2024

Gew. 1 12-07-2024

Datum 25-08-2023

Schaal 1:100

Formaat A2

Blad No.


11B

Werk No.


2022.28



VOORGEVEL - NOORD

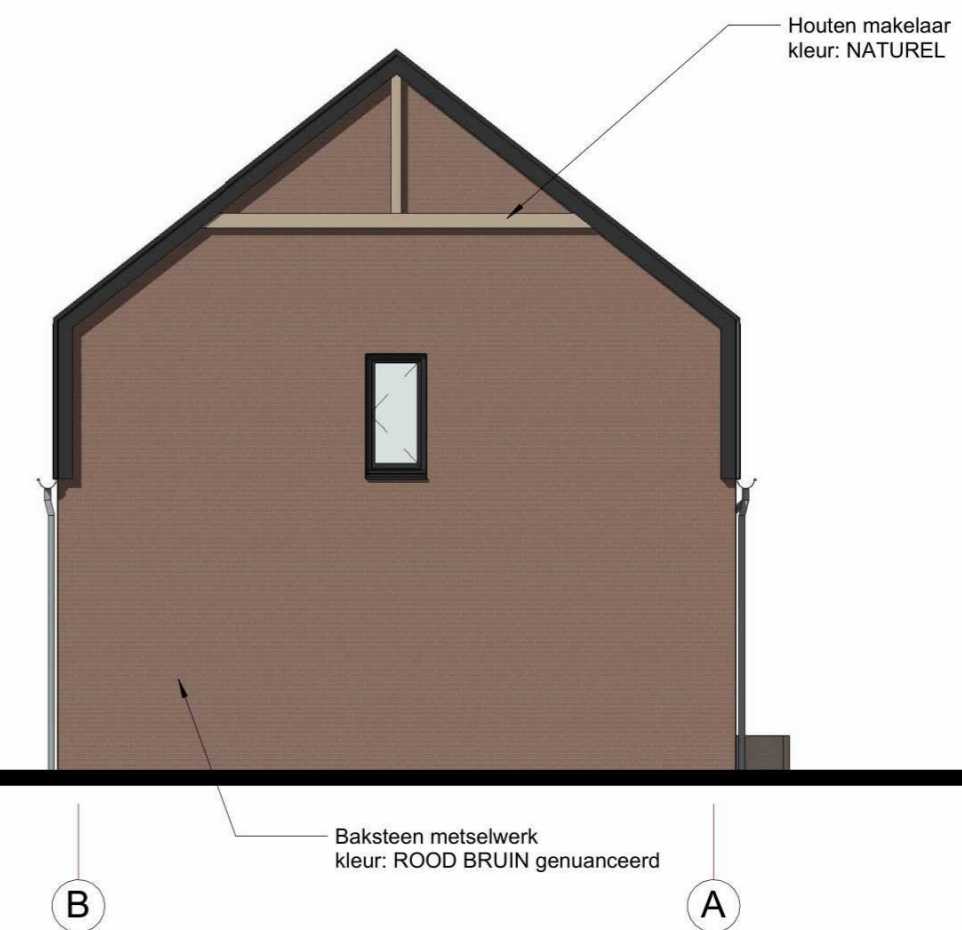

RECHTER ZIJGEVEL - WEST

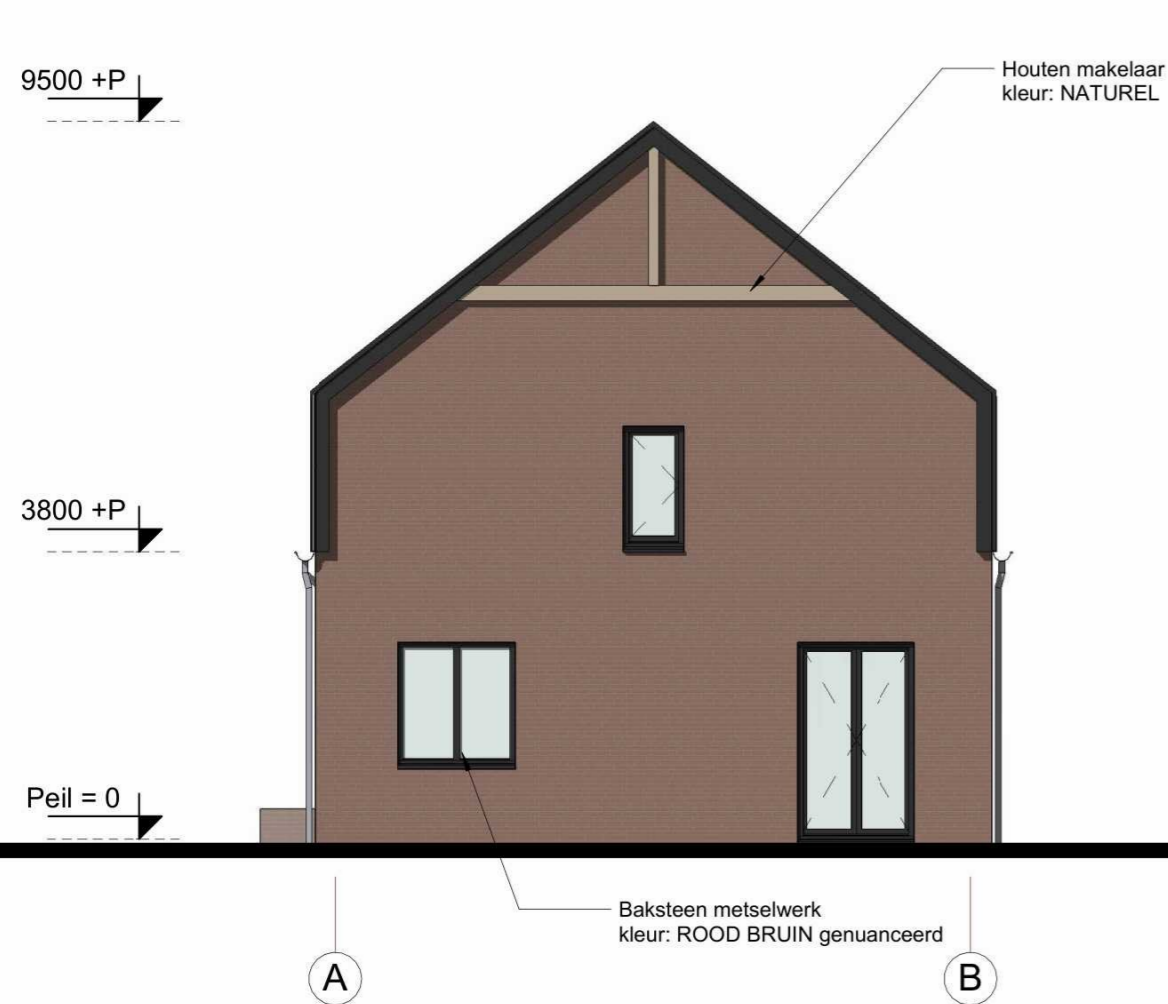

LINKER ZIJGEVEL - OOST



ACHTERGEVEL - ZUID


VAN BOVEN
ARCHITECTEN
 Dommelplein 1
 5271 AV Sint-Michielsgestel
 T. +31 (0)73 - 551 3053
 info@vanbovenarchitecten.nl
 www.vanbovenarchitecten.nl
 Reg.Nr. SBA 1.961201.013

Plan
 woningbouwontwikkeling van 14 woningen
 aan de Sjersestraat te Almkerk
 Onderdeel
SCHETSONTWERP
 Gevels woning type C
 Opdrachtgever
 Sellenra Vastgoed Ontwikkeling B.V.
 Sonniusstraat 1G
 5212 AJ 'S-Hertogenbosch
 Gemeente
 Altena

Gew. 5	17-09-2024
Gew. 4	23-08-2024
Gew. 3	20-08-2024
Gew. 2	14-08-2024
Gew. 1	12-07-2024
Datum	25-08-2023
Schaal	1:100
Formaat	A0
Blad No.	11C
Werk No.	2022.28




VOORGEVEL - NOORD



RECHTER ZIJGEVEL - WEST

01 Pleisterlaag kleur: LICHT GRIJS
 02 Houten kozijnen kleur: RAL 7022
 03 Houten gevelbekleding kleur: ZWART
 Balkon kleur: RAL 7022

D C Pleisterlaag kleur: LICHT GRIJS
 B A Zinken luifel kleur: NATUREL

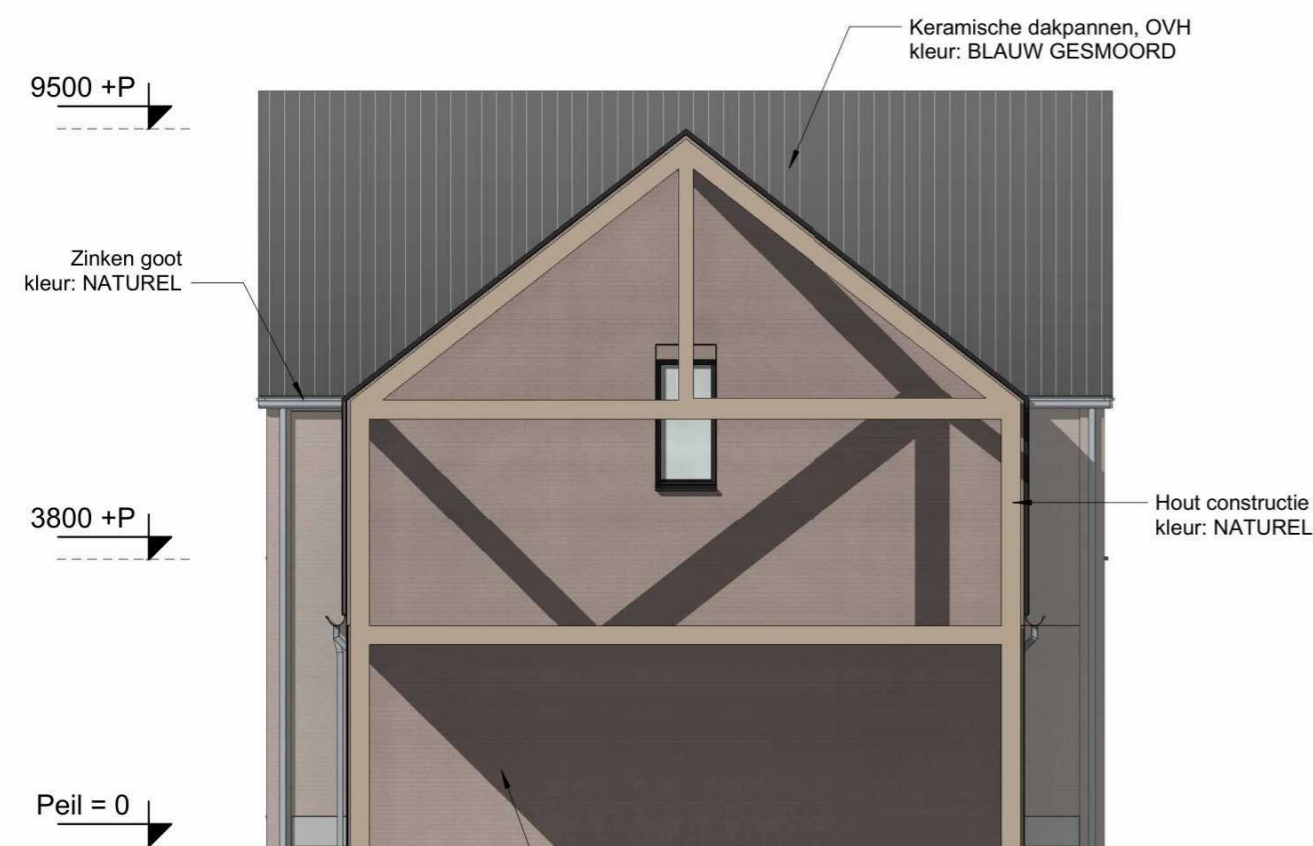

LINKER ZIJGEVEL - OOST



ACHTERGEVEL - ZUID

A B Baksteen metselwerk kleur: GRIJS BRUIN genuanceerd
 C D

03 Houten gevelbekleding kleur: ZWART
 02 Pleisterlaag kleur: LICHT GRIJS
 01

VAN BOVEN ARCHITECTEN
 Dommelplein 1
 5271 AV Sint-Michielsgestel
 T. +31 (0)73 - 551 3053
 info@vanbovenarchitecten.nl
 www.vanbovenarchitecten.nl
 Reg.Nr. SBA 1.961201.013

Plan
 woningbouwontwikkeling van 14 woningen
 aan de Sjersestraat te Almkerk
 Onderdeel
 SCHETSONTWERP
 Gevels woning type D
 Opdrachtgever
 Sellenra Vastgoed Ontwikkeling B.V.
 Sonniusstraat 1G
 5212 AJ 'S-Hertogenbosch
 Gemeente
 Altena

Gew. 5	19-09-2024
Gew. 4	18-09-2024
Gew. 3	17-09-2024
Gew. 2	13-09-2024
Gew. 1	23-08-2024
Datum	25-08-2023
Schaal	1:100
Formaat	A2
Blad No.	11D
Werk No.	2022.28

Toelichting grondslagen

In dit document kunt u secties vinden die onleesbaar zijn gemaakt. Deze informatie is achterwege gelaten op basis van de Wet open overheid (Woo). De letter die hierbij is vermeld correspondeert met de bijbehorende grondslag in onderstaand overzicht.

J Art. 5.1 lid 2 sub e

Het belang van de openbaarmaking van deze informatie weegt niet op tegen het belang van de eerbiediging van de persoonlijke levenssfeer van betrokkenen