

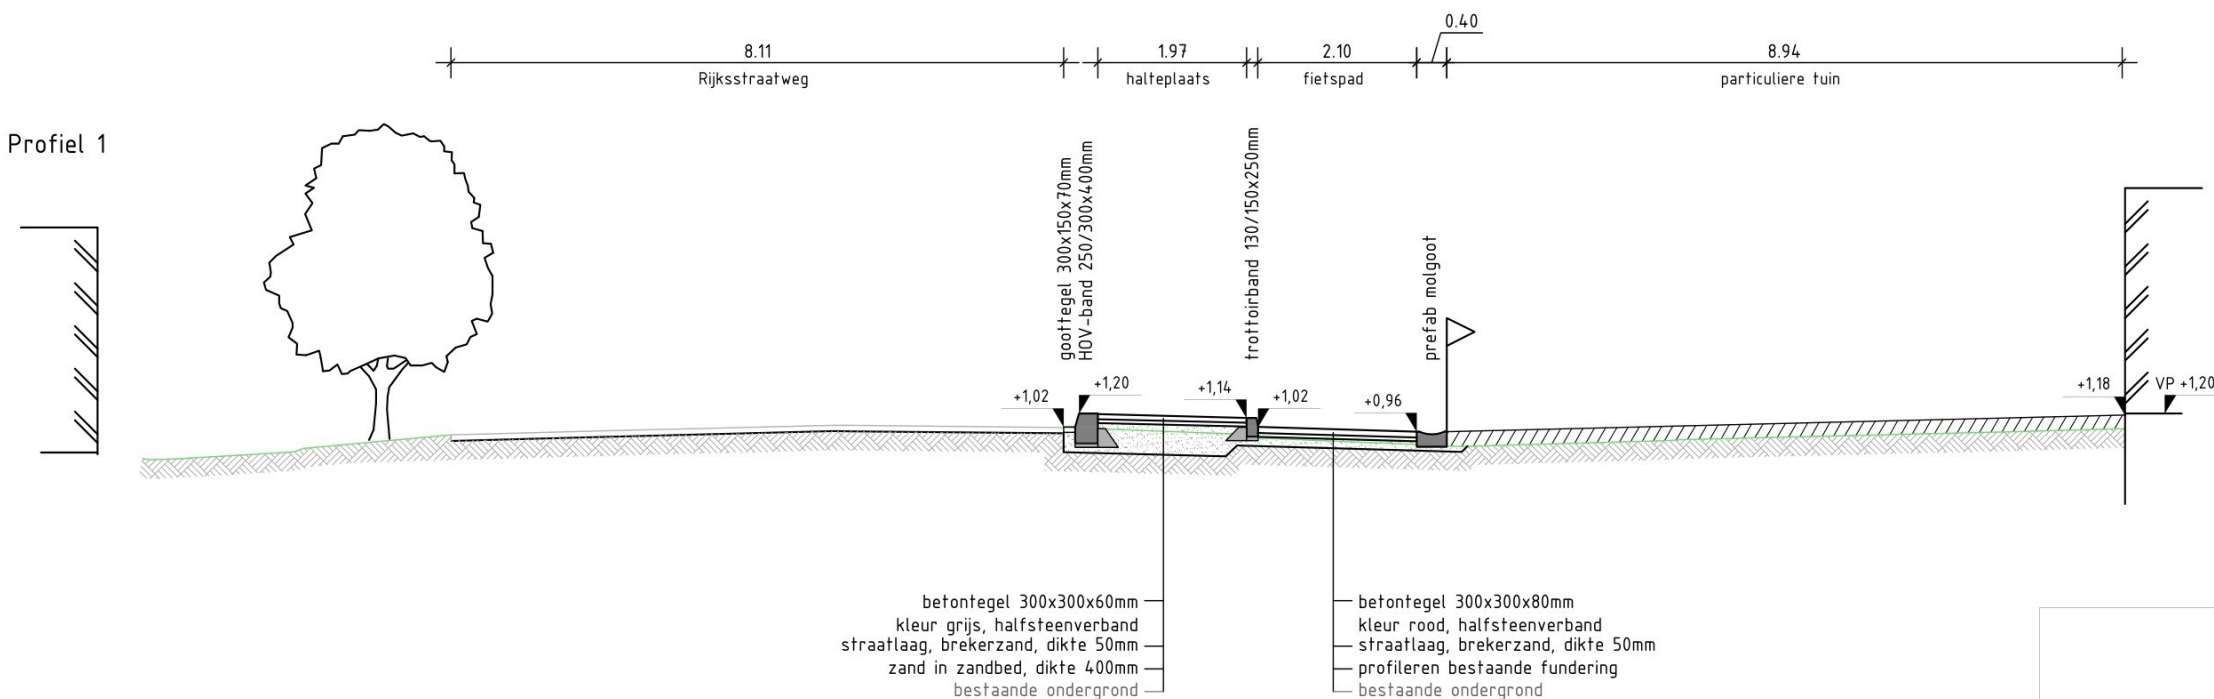


Profiel 1

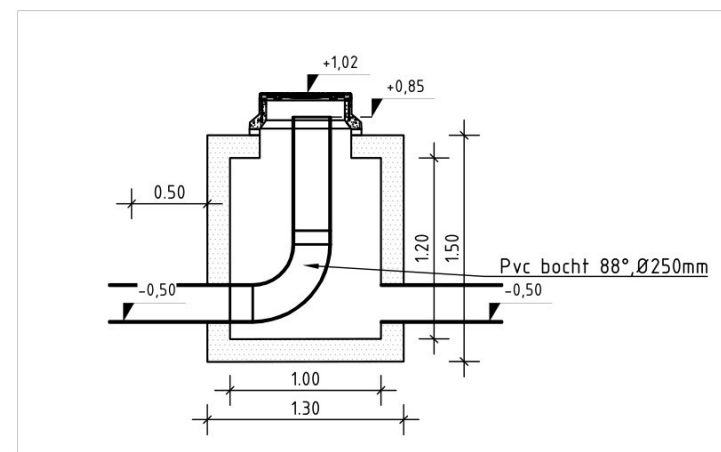

Profiel 2

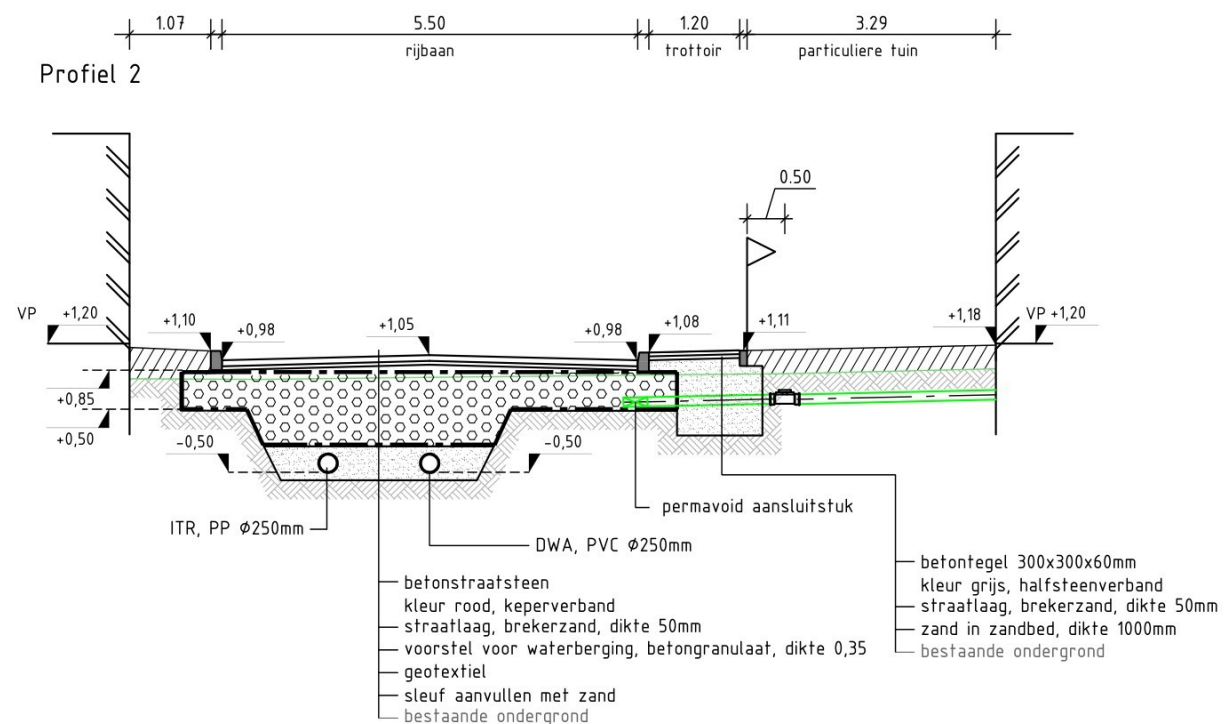

Detail HWA overstortput
SCHAAL 1 : 50

Gebouwlocatie en afmetingen ter indicatie, maten kunnen afwijken
Maten in meters, tenzij anders vermeld
Peilmaten in meters t.o.v. N.A.P., tenzij anders vermeld
Materialen in mm, tenzij anders vermeld
Diameters in mm, tenzij anders vermeld



Adviesbureau voor Civiele techniek, Infrastructuur en Milieu

Rembrandtlaan 650
3362 AW Sliedrecht
Telefoon: +31 184 677500
Email: algemeen@adcim.nl

Project

Ontwikkeling Rijksstraatweg 41-43
Te Sleeuwijk

Opdrachtgever

Van de Wetering Vastgoed

Onderdeel

Situatie te maken werk
schetsontwerp

Definitief

Rev.	Wijziging	Dat.	Get.	Acc.	Projectnummer	Tekeningnummer	Formaat
1					20200226	40	A3
2					Besteknummer	Bijlagenummer	Schaal
3					xx	--	1:100 / 1:50
4					Get.	Gez.	Acc.
5					Datum	Bestandsnaam	
6					20-11-2020	20200226-D40.dwg	

Toelichting grondslagen

In dit document kunt u secties vinden die onleesbaar zijn gemaakt. Deze informatie is achterwege gelaten op basis van de Wet open overheid (Woo). De letter die hierbij is vermeld correspondeert met de bijbehorende grondslag in onderstaand overzicht.

J Art. 5.1 lid 2 sub e

Het belang van de openbaarmaking van deze informatie weegt niet op tegen het belang van de eerbiediging van de persoonlijke levenssfeer van betrokkenen