

SITUATIE

KADASTRAAL BEKEND ALS:


gemeente: Aalburg
sectie: F
perceel: 4309, 3860
perceeloppervlakte:

adres: Tulpstraat 7, 9
4261 CL

PEIL = ???+NAP

symbolen

- noordpijl
- bestaande bebouwing
- perceelsgrens
- rooilijn
- hoofdentree
- opstelplaats blusvoertuig
- bouwblok
- erfafscheiding

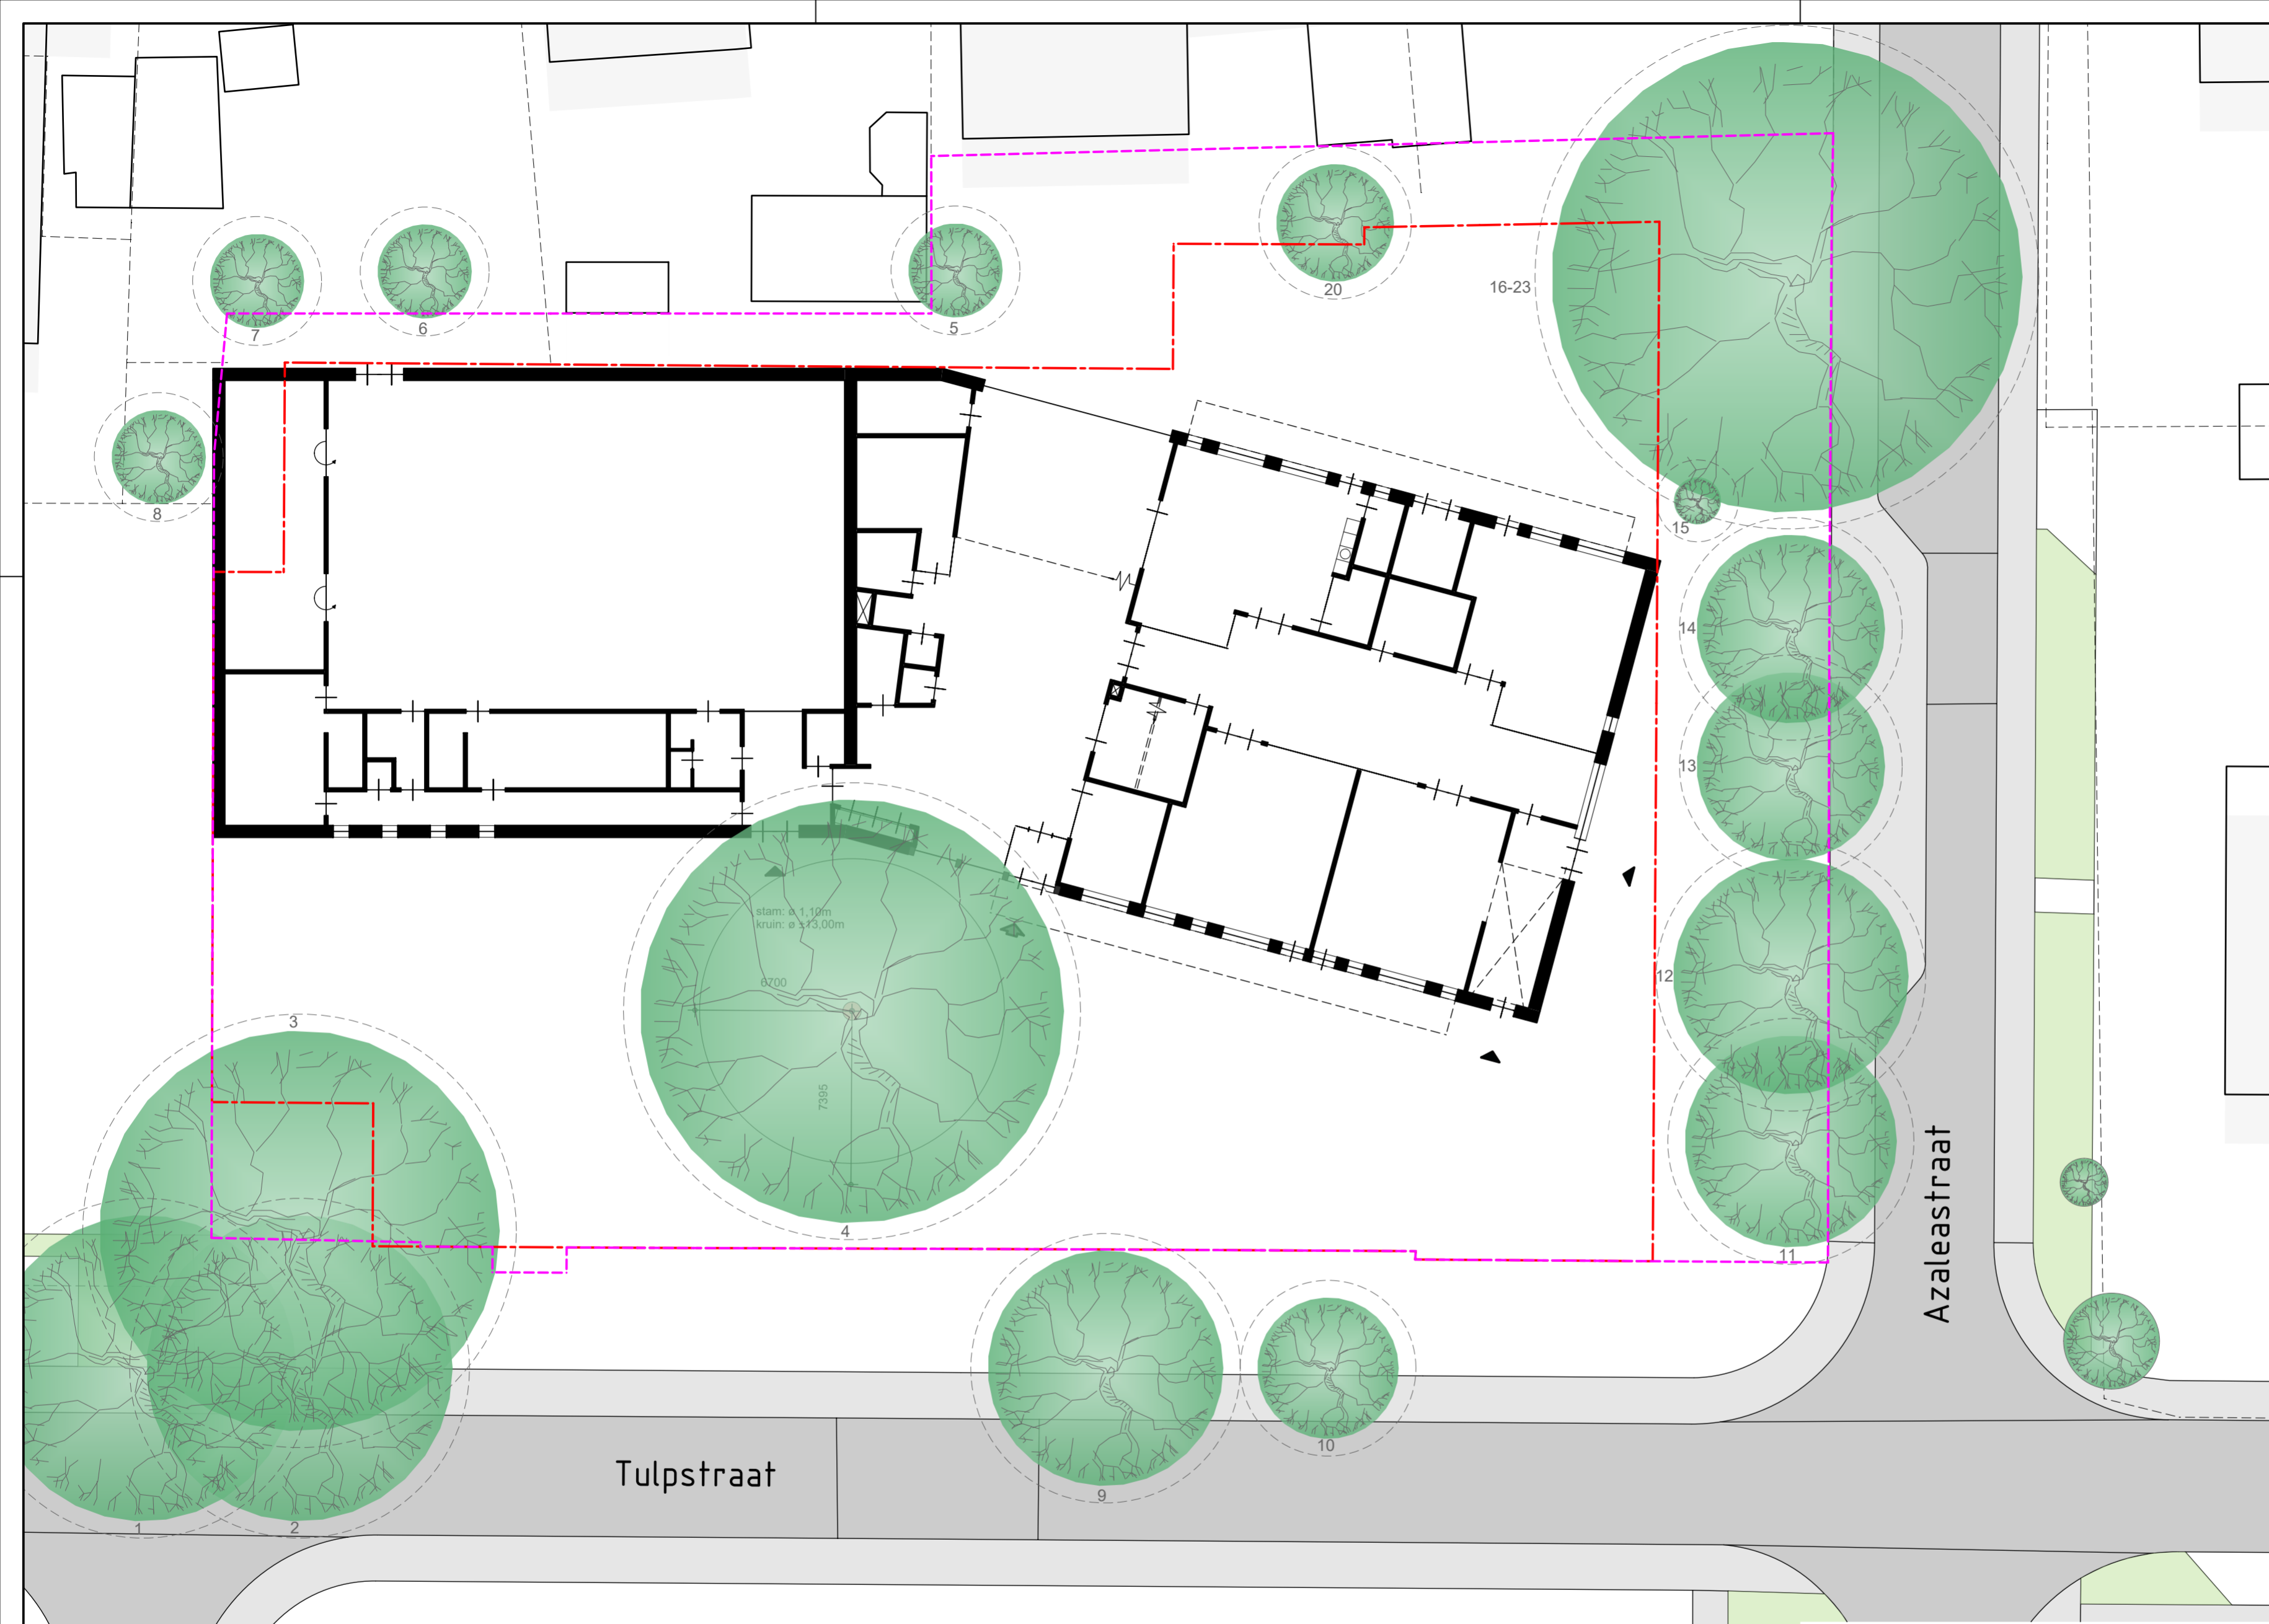

2236 NB BS Henri Dunant
te Wijk in Aalburg

opdrachtgever
gemeente Altena

fase 310 tekeningnr. 002 omschrijving
terreininrichting nieuw

fase datum tekenaar formaat schaal
voorontwerp 6-2-2023 SA A2 1:200

Frankenweg 1
5349 AP Oss
info@dewitteoss.nl
www.dewitteoss.nl
0412 64 69 48

CONCEPT

