



VOORGEVEL | ZUIDOOST

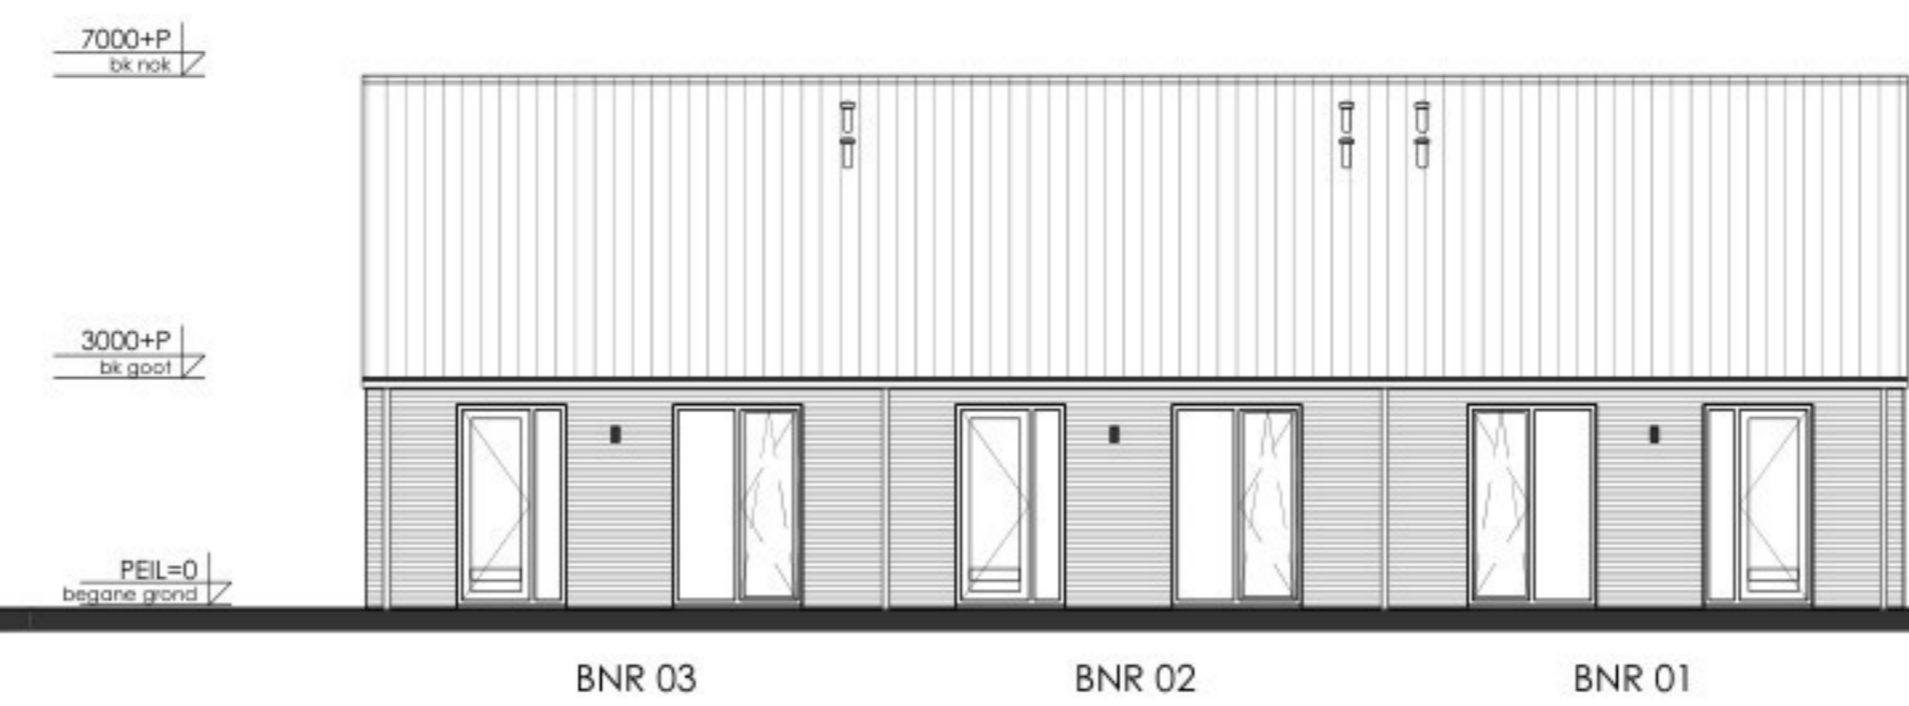


RECHTER ZIJGEVEL | NOORDOOST




ACHTERGEVEL | NOORDWEST

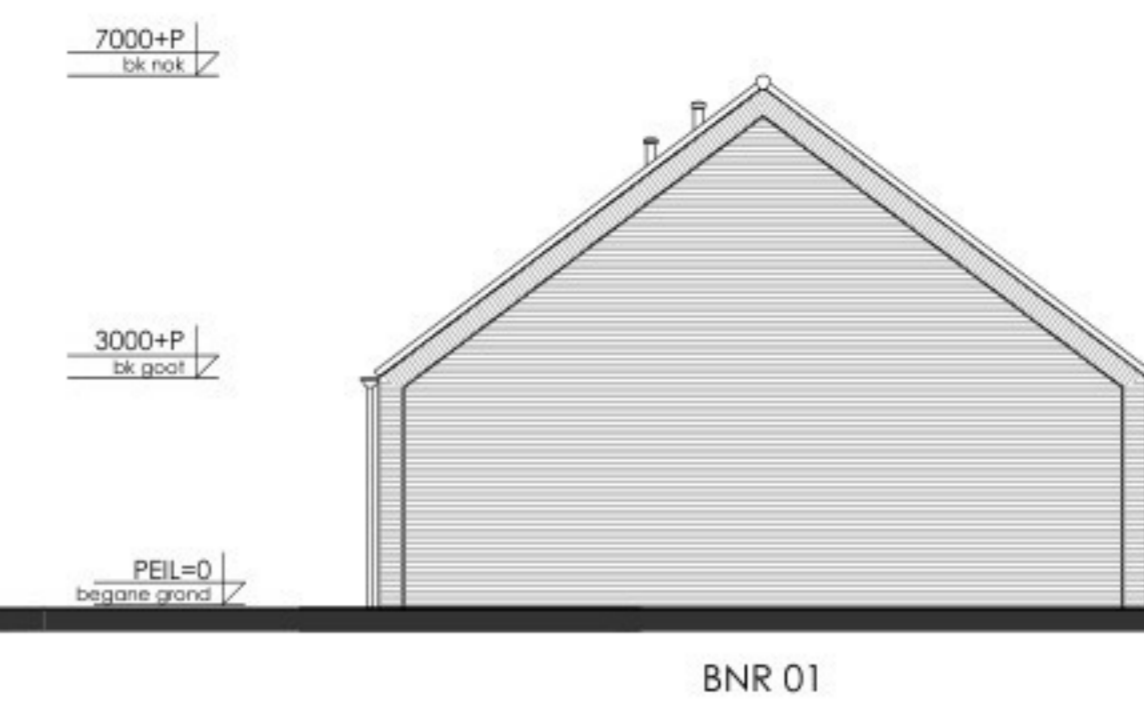


LINKER ZIJGEVEL | ZUIDWEST

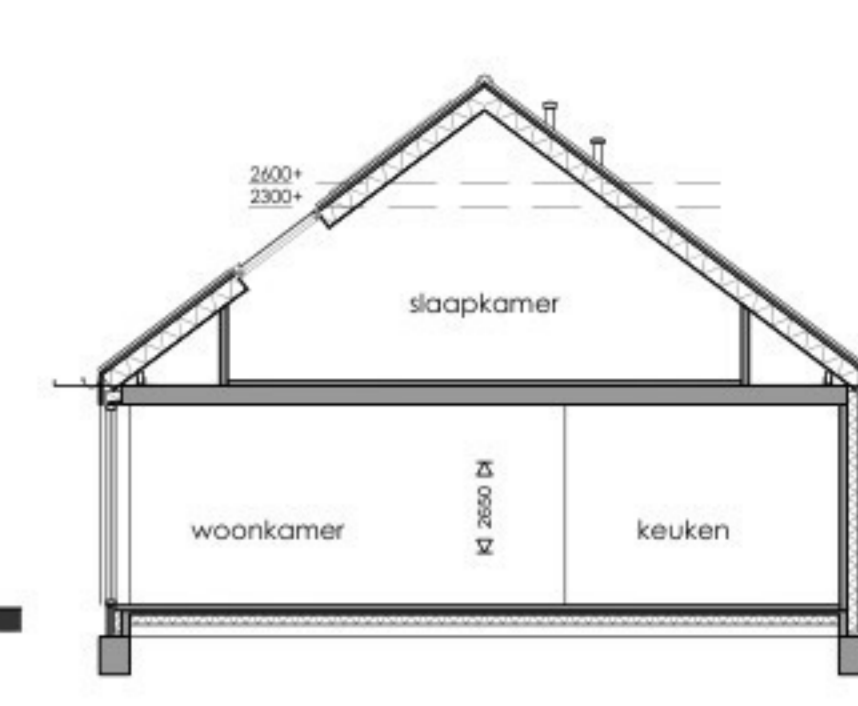

DOORSNEDE

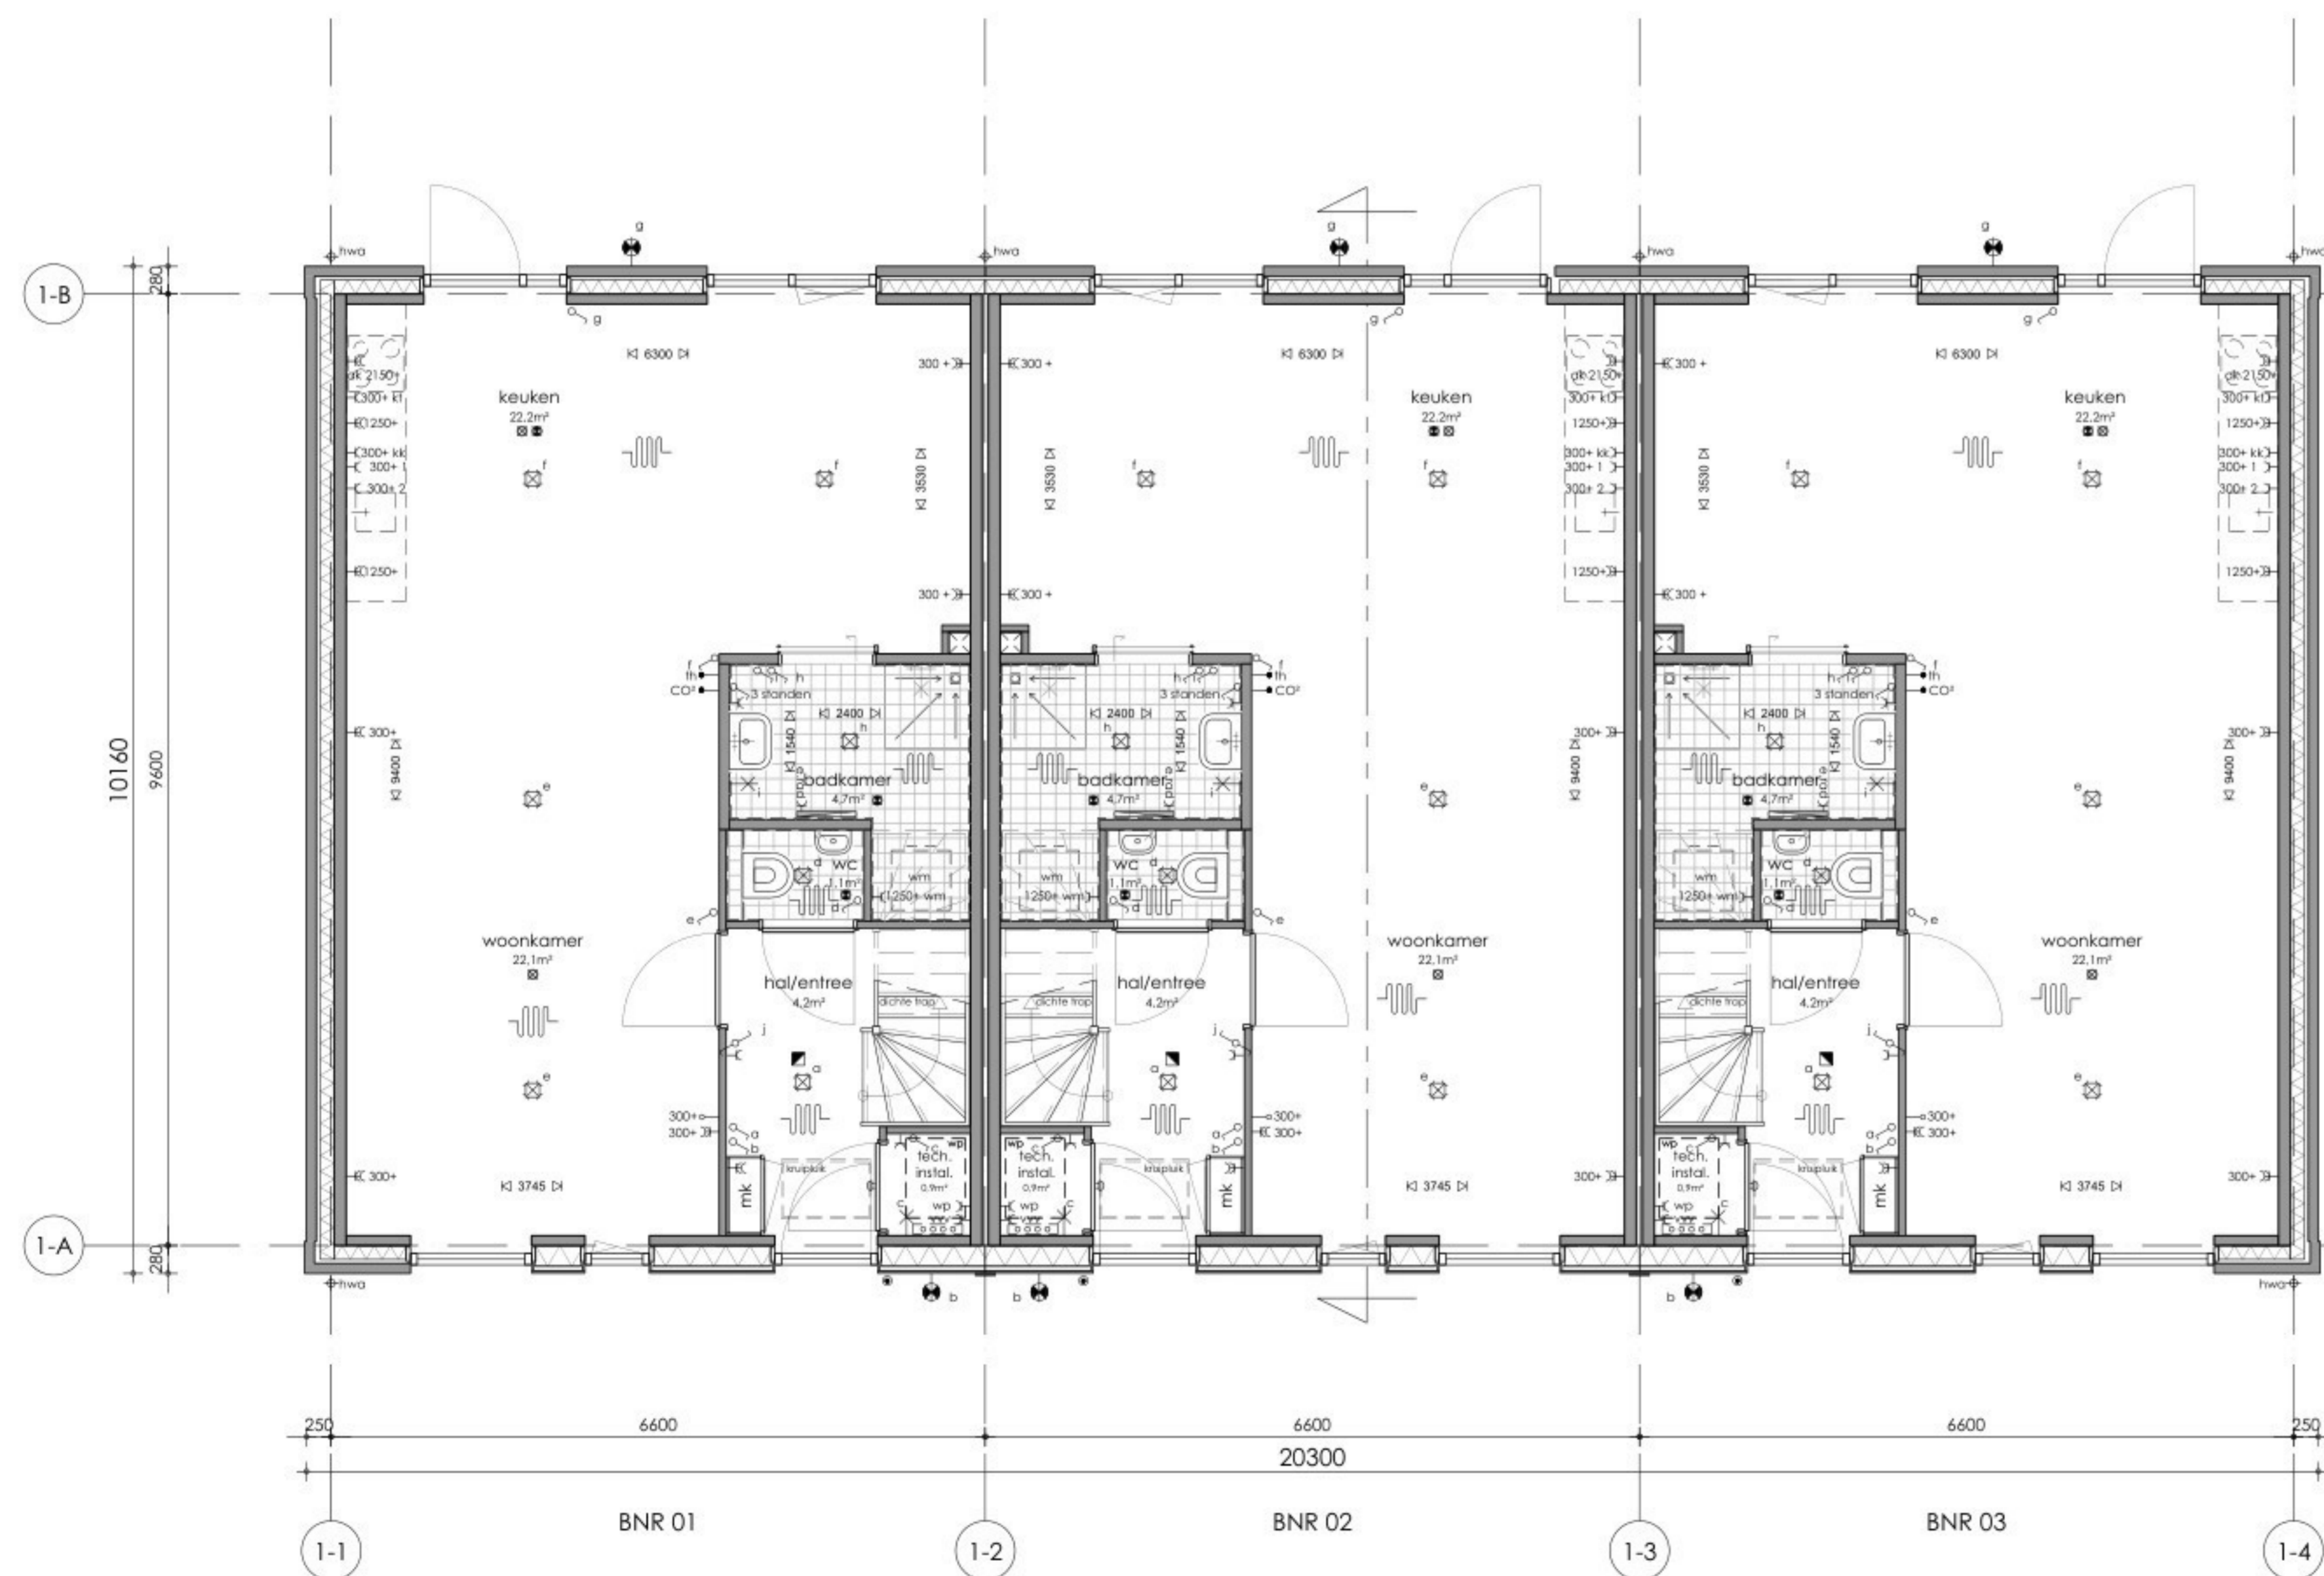

BEGANE GROND

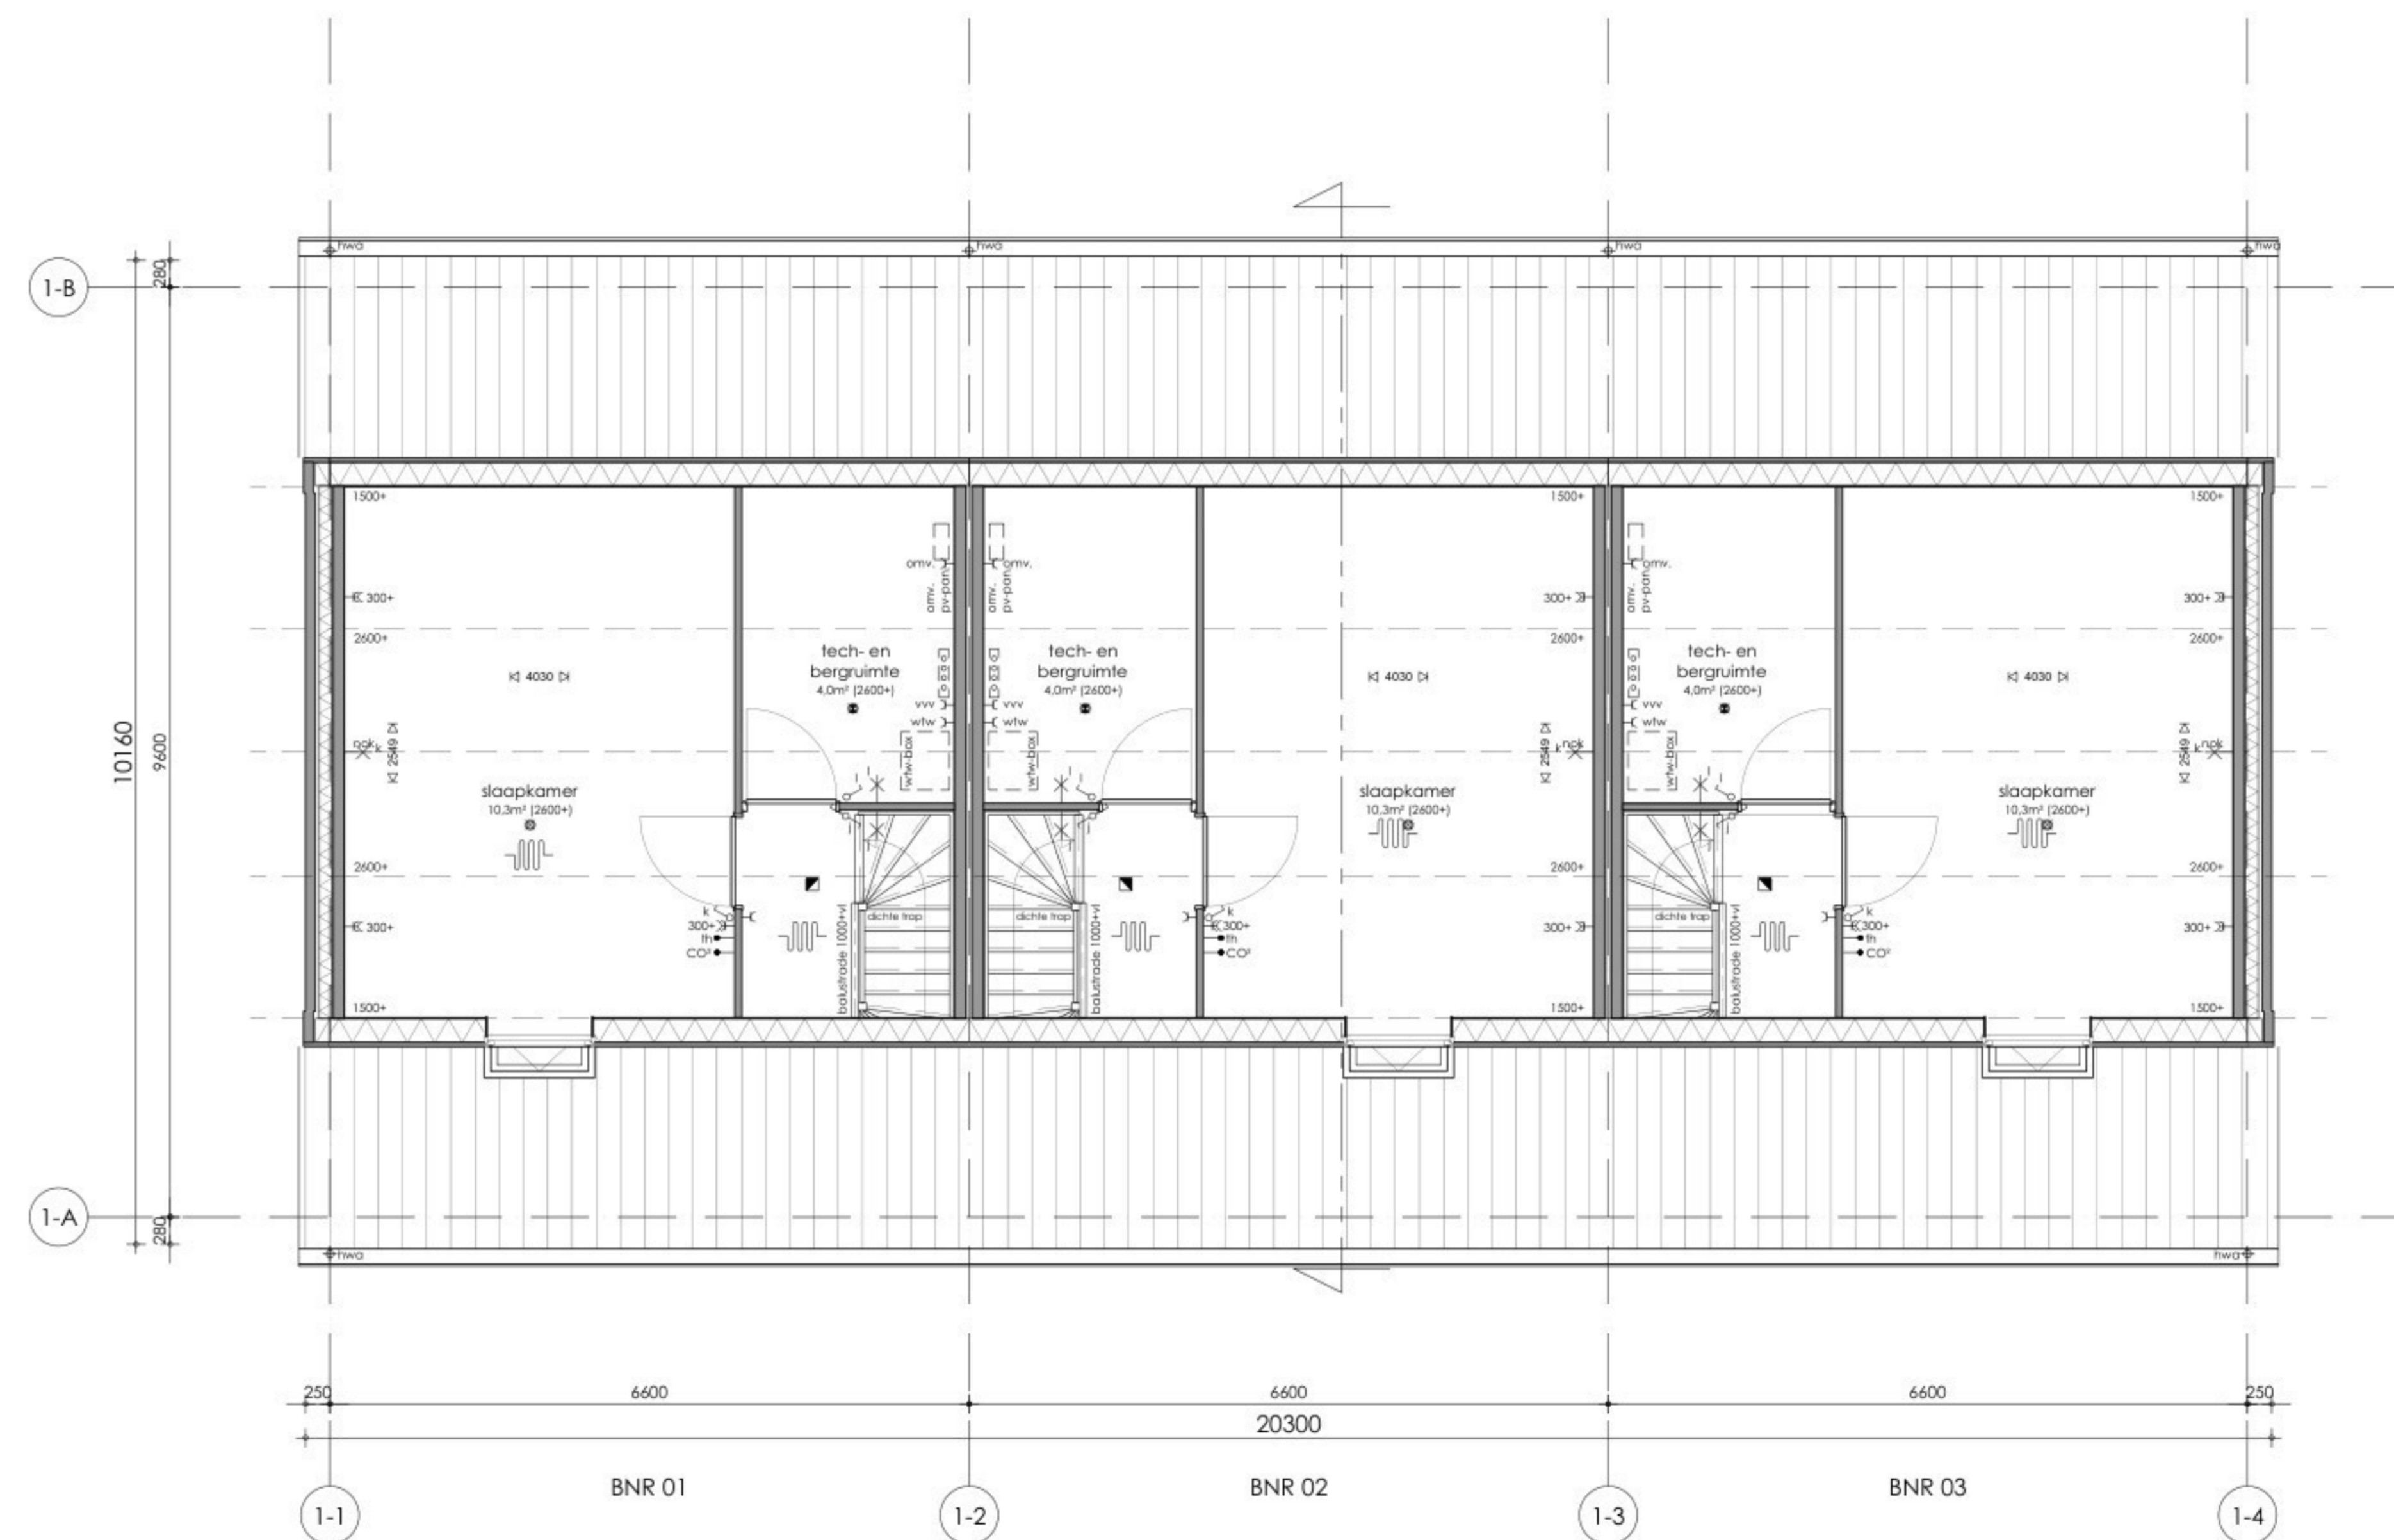

1E VERDIEPING

- RENVOOI**
- ALGEMEEN ELEKTRICA: STANDAARD HOOGTE SCHAKELMATERIAAL/WANDCONTACTDOZEN 1000+ VOLGENS TECHNISCHE OMSCHRIJVING.
- INGEN AFWIJEND VAN OF BIJENING AANGEGEVEN
 - DIKKE POLSE SCHAKELAAR
 - WISSELSCHAKELAAR
 - SERIESCHAKELAAR
 - WANDCONTACTDOOS, TWEEVUIGDIG MET RANDAARDE
 - WANDCONTACTDOOS MET RANDAARDE BIJ DE WASMACHINE
 - WANDCONTACTDOOS MET RANDAARDE BIJ DE KOELKAST
 - WANDCONTACTDOOS MET RANDAARDE BIJ DE AFZIGKAP
 - WANDCONTACTDOOS MET RANDAARDE BIJ HET KOOKTOESTEL
 - WANDCONTACTDOOS MET RANDAARDE BIJ ELEKTRISCHE RADIATOR
 - AANSLUITMOEDERLIJKE PLAFONDOCHTPIJNT
 - AANSLUITMOEDERLIJKE WANDDOCHTPIJNT
 - WANDDOCHTPIJNT excl. levering omkaskap BUITEN
 - DEURBELDRUKKER
 - BELTRANSFORMATOR
 - ROOKEMLER (FV NOK ROOKEMLER OF FENDEL)
 - LEDING BIJ ELEKTRISCHE WARMTEPOMP
 - WTK FOFVOER IN RUIMTE, AANSLAAN EN LOCATIE N.T.B.
 - WTK AFVOER IN RUIMTE, AANTALLEN EN LOCATIE N.T.B.
 - VLOERWARMING
 - ELEKTRISCHE RADIATOR (POSIE EN AFMETING N.T.B.)
 - VERDELER VLOERWARMING
 - AANSLUITPUNT T.B.V. THERMOSTAAT, STANDAARD HOOGTE 1500+
 - AANSLUITPUNT T.B.V. CO-FMELDER, STANDAARD HOOGTE 1500+
 - BUITERKRAAN
 - DOLCHERKRAAN
 - OPSTELPLAATS WASHMACHINE
 - AAN DEZE TEKENINGEN KUNNEN GEEN RECHTEN WORDEN ONTLEED, MAATVOERING IN MILLIMETERS.



Sellenra THUIS IN CONCEPTBOUW

PROJECT	STUWSCHE HOEVE	SCHAAL	1:50
WONINGTYPE	LEVENSLIJPBESTENDIG	SCHAAL	1:100
BOUWNUMMER	01 TM 03	DATUM	02-04-2025
OPMERKING	GERINGE AFWIJKING MOGELIJK	WIJZIGING	A1
		BLAD	VK-01