




VOORGEVEL | ZUIDOOST

RECHTER ZIJGEVEL | NOORDOOST


ACHTERGEVEL | NOORDWEST

LINKER ZIJGEVEL | ZUIDWEST


DOORSNEDE

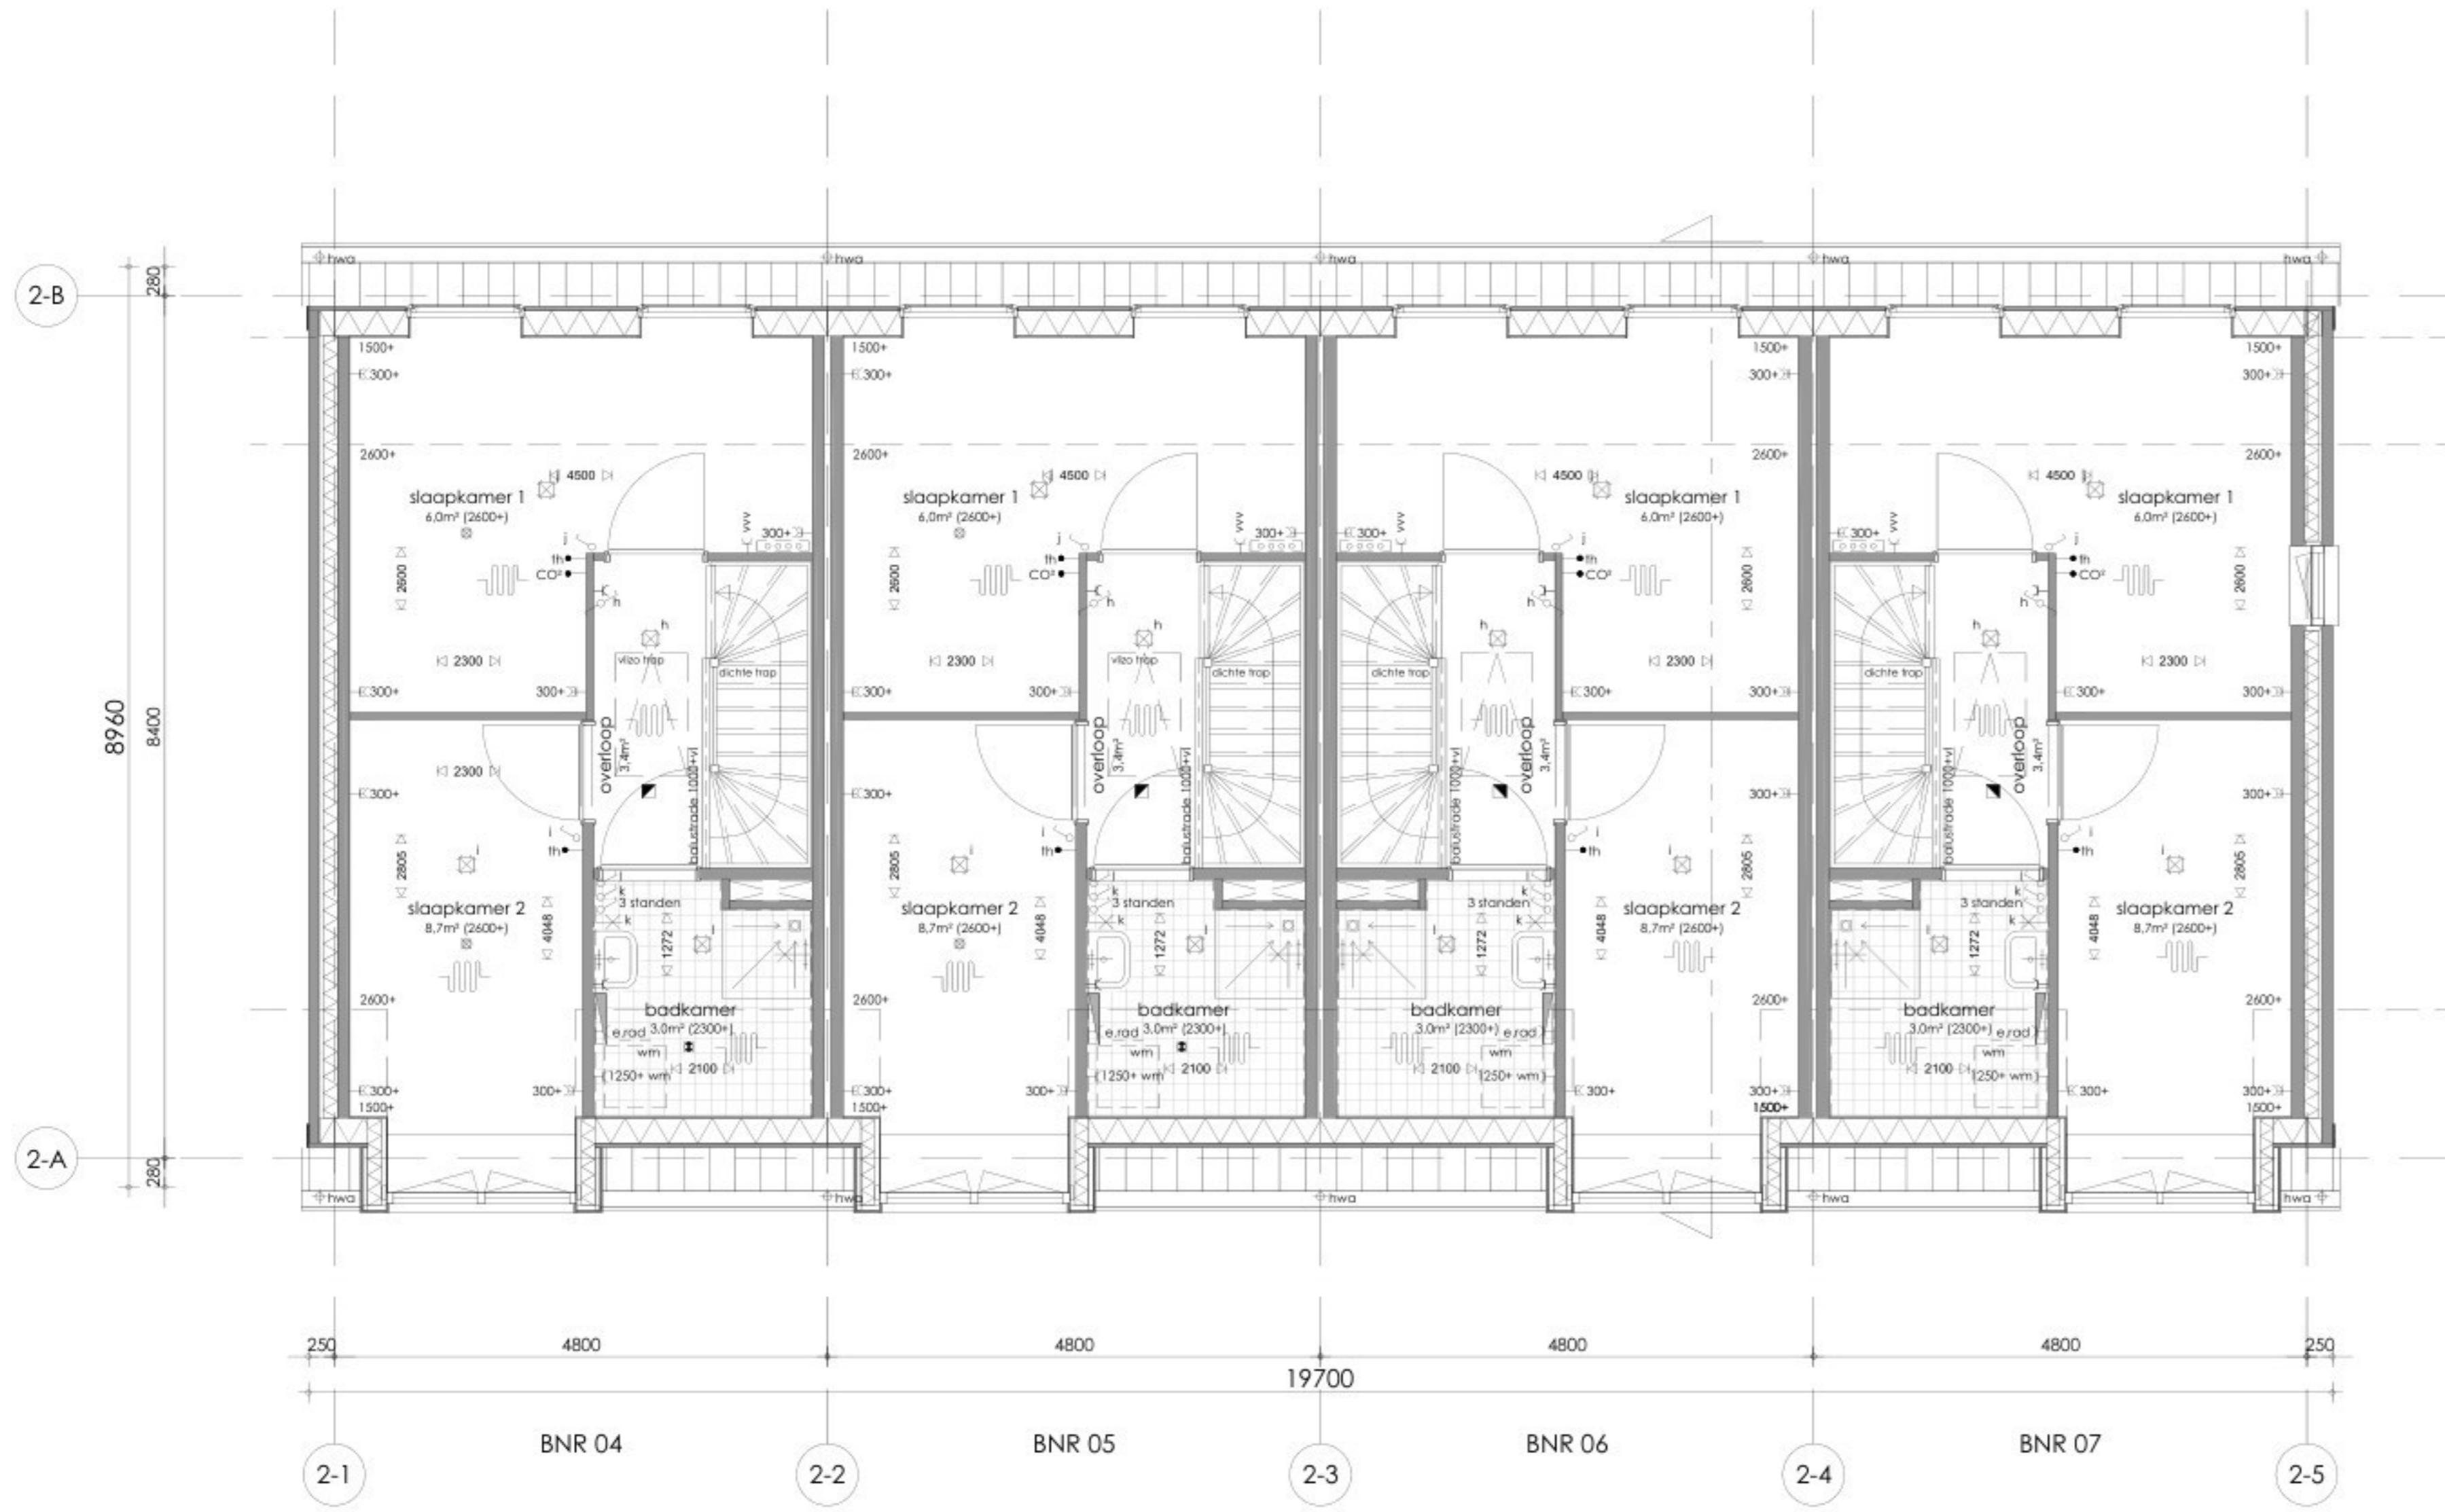

1E VERDIEPING

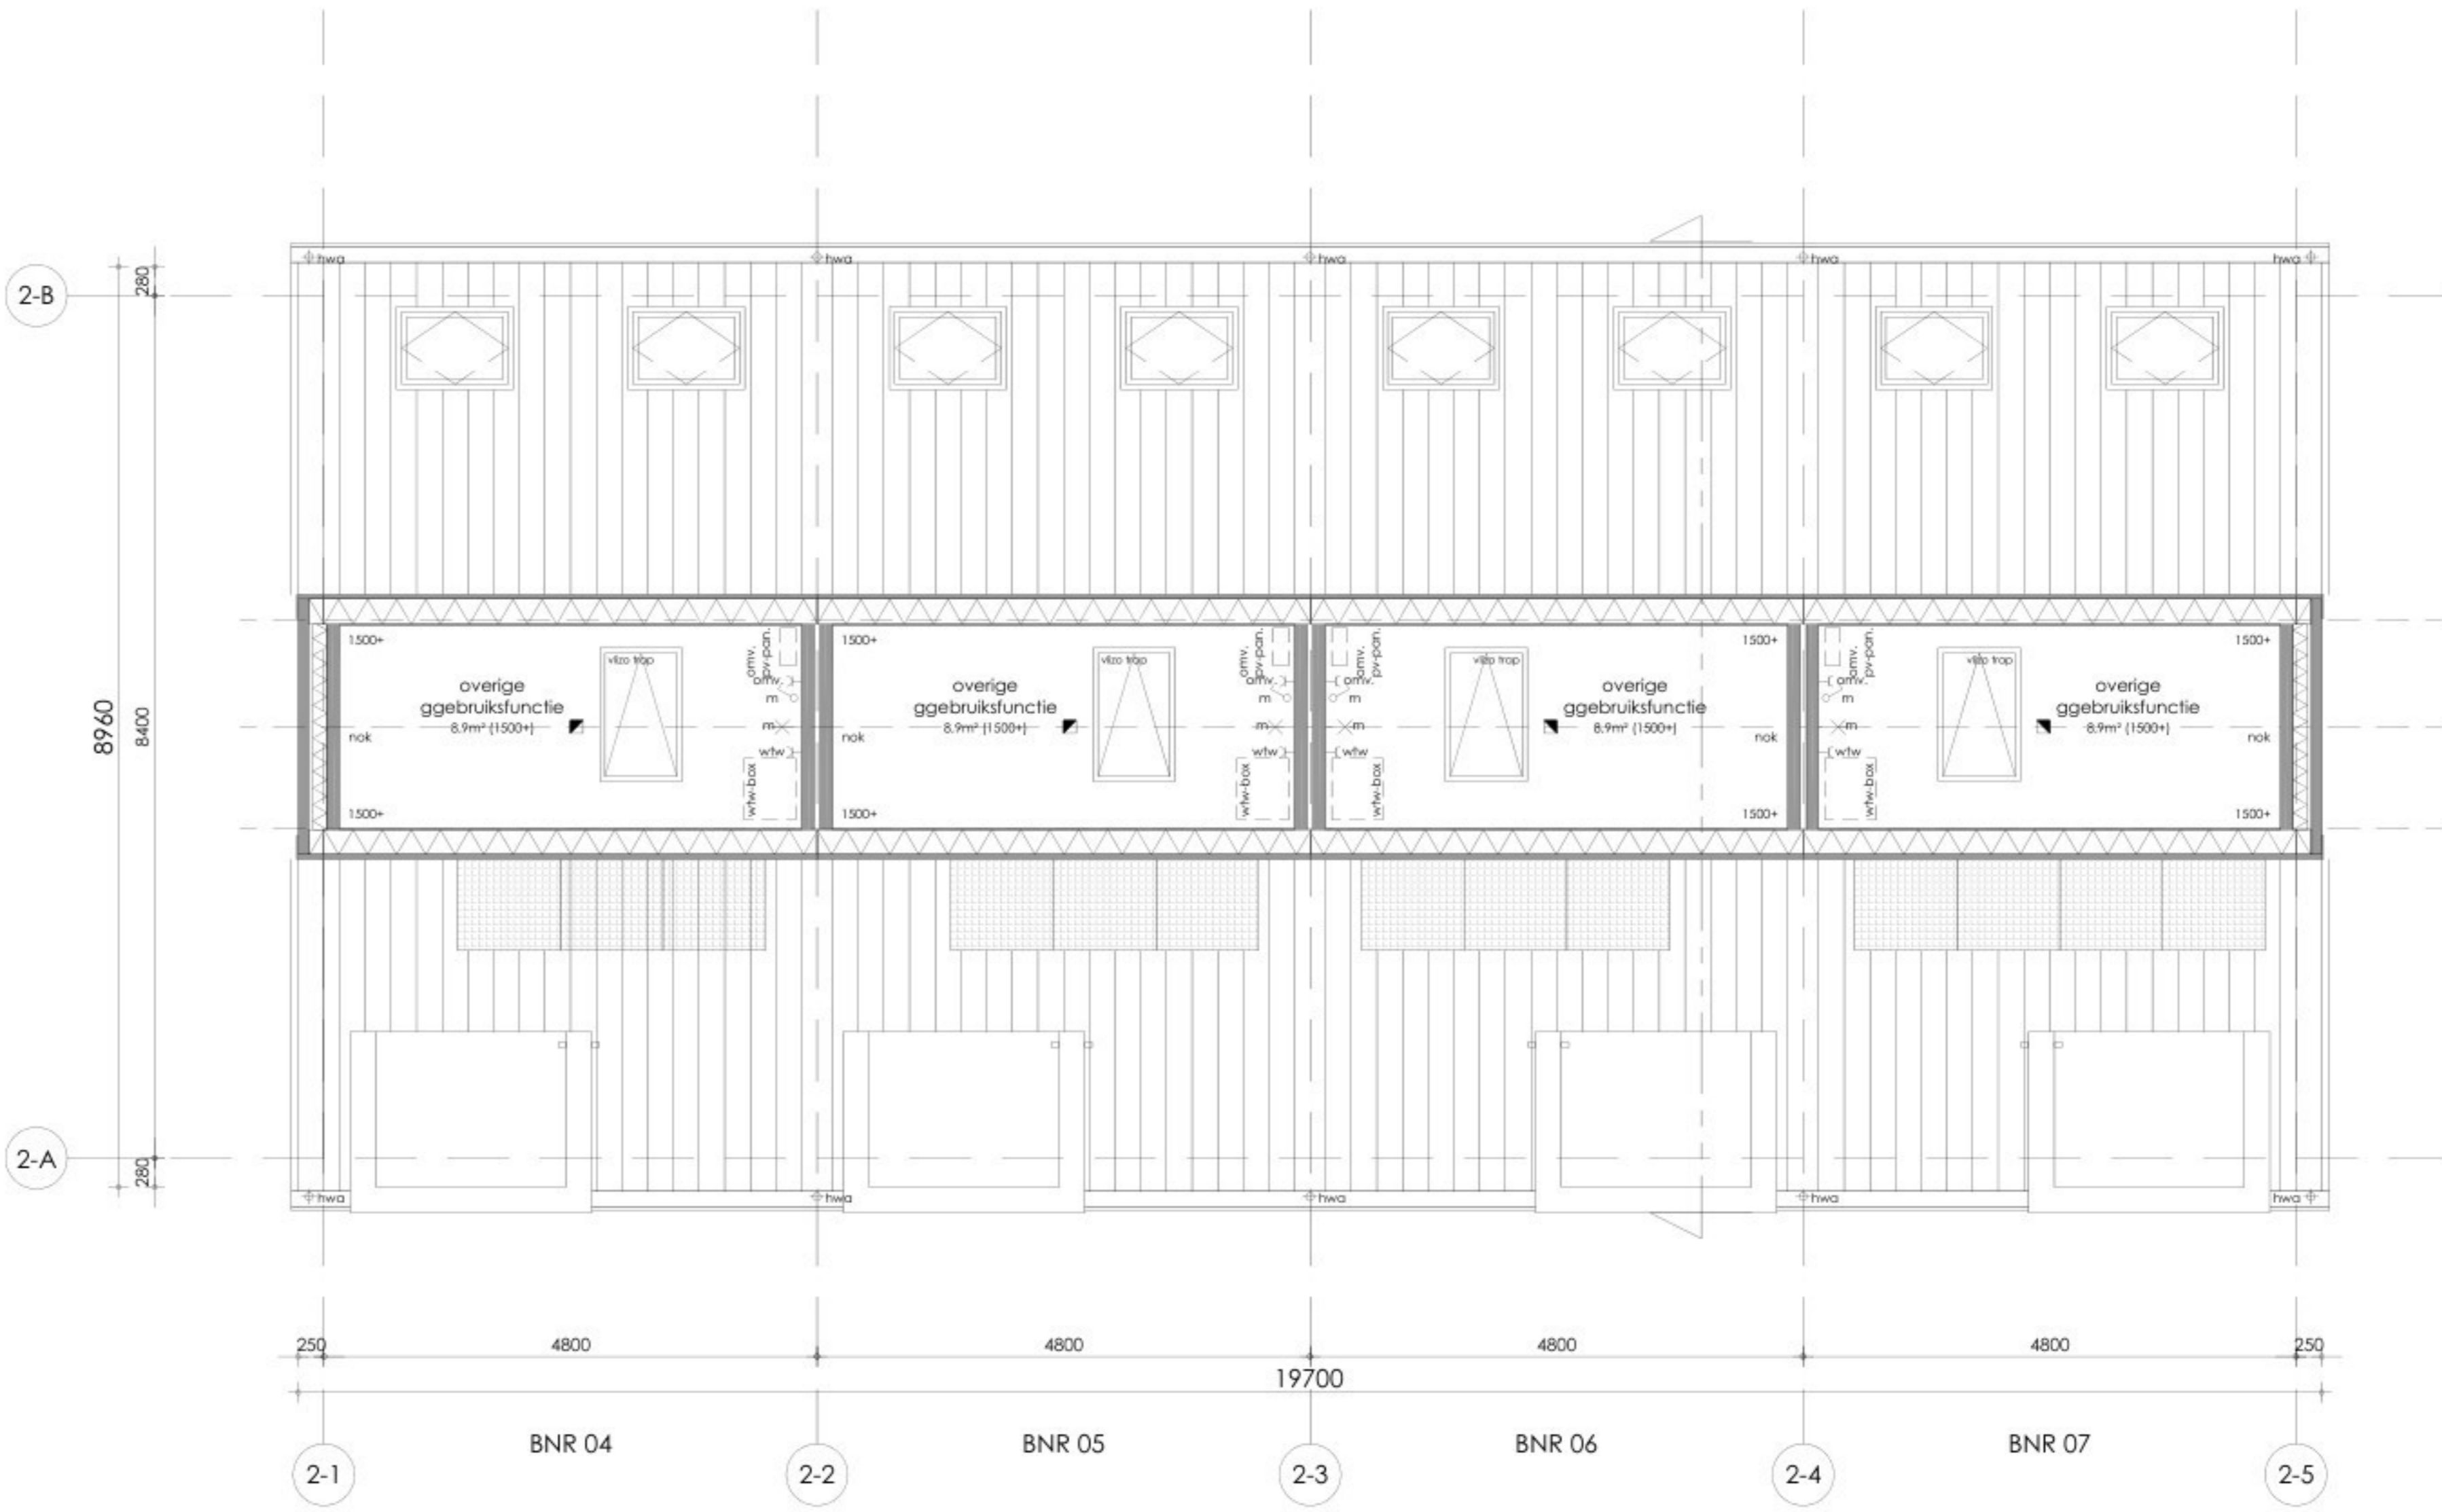

ZOLDER

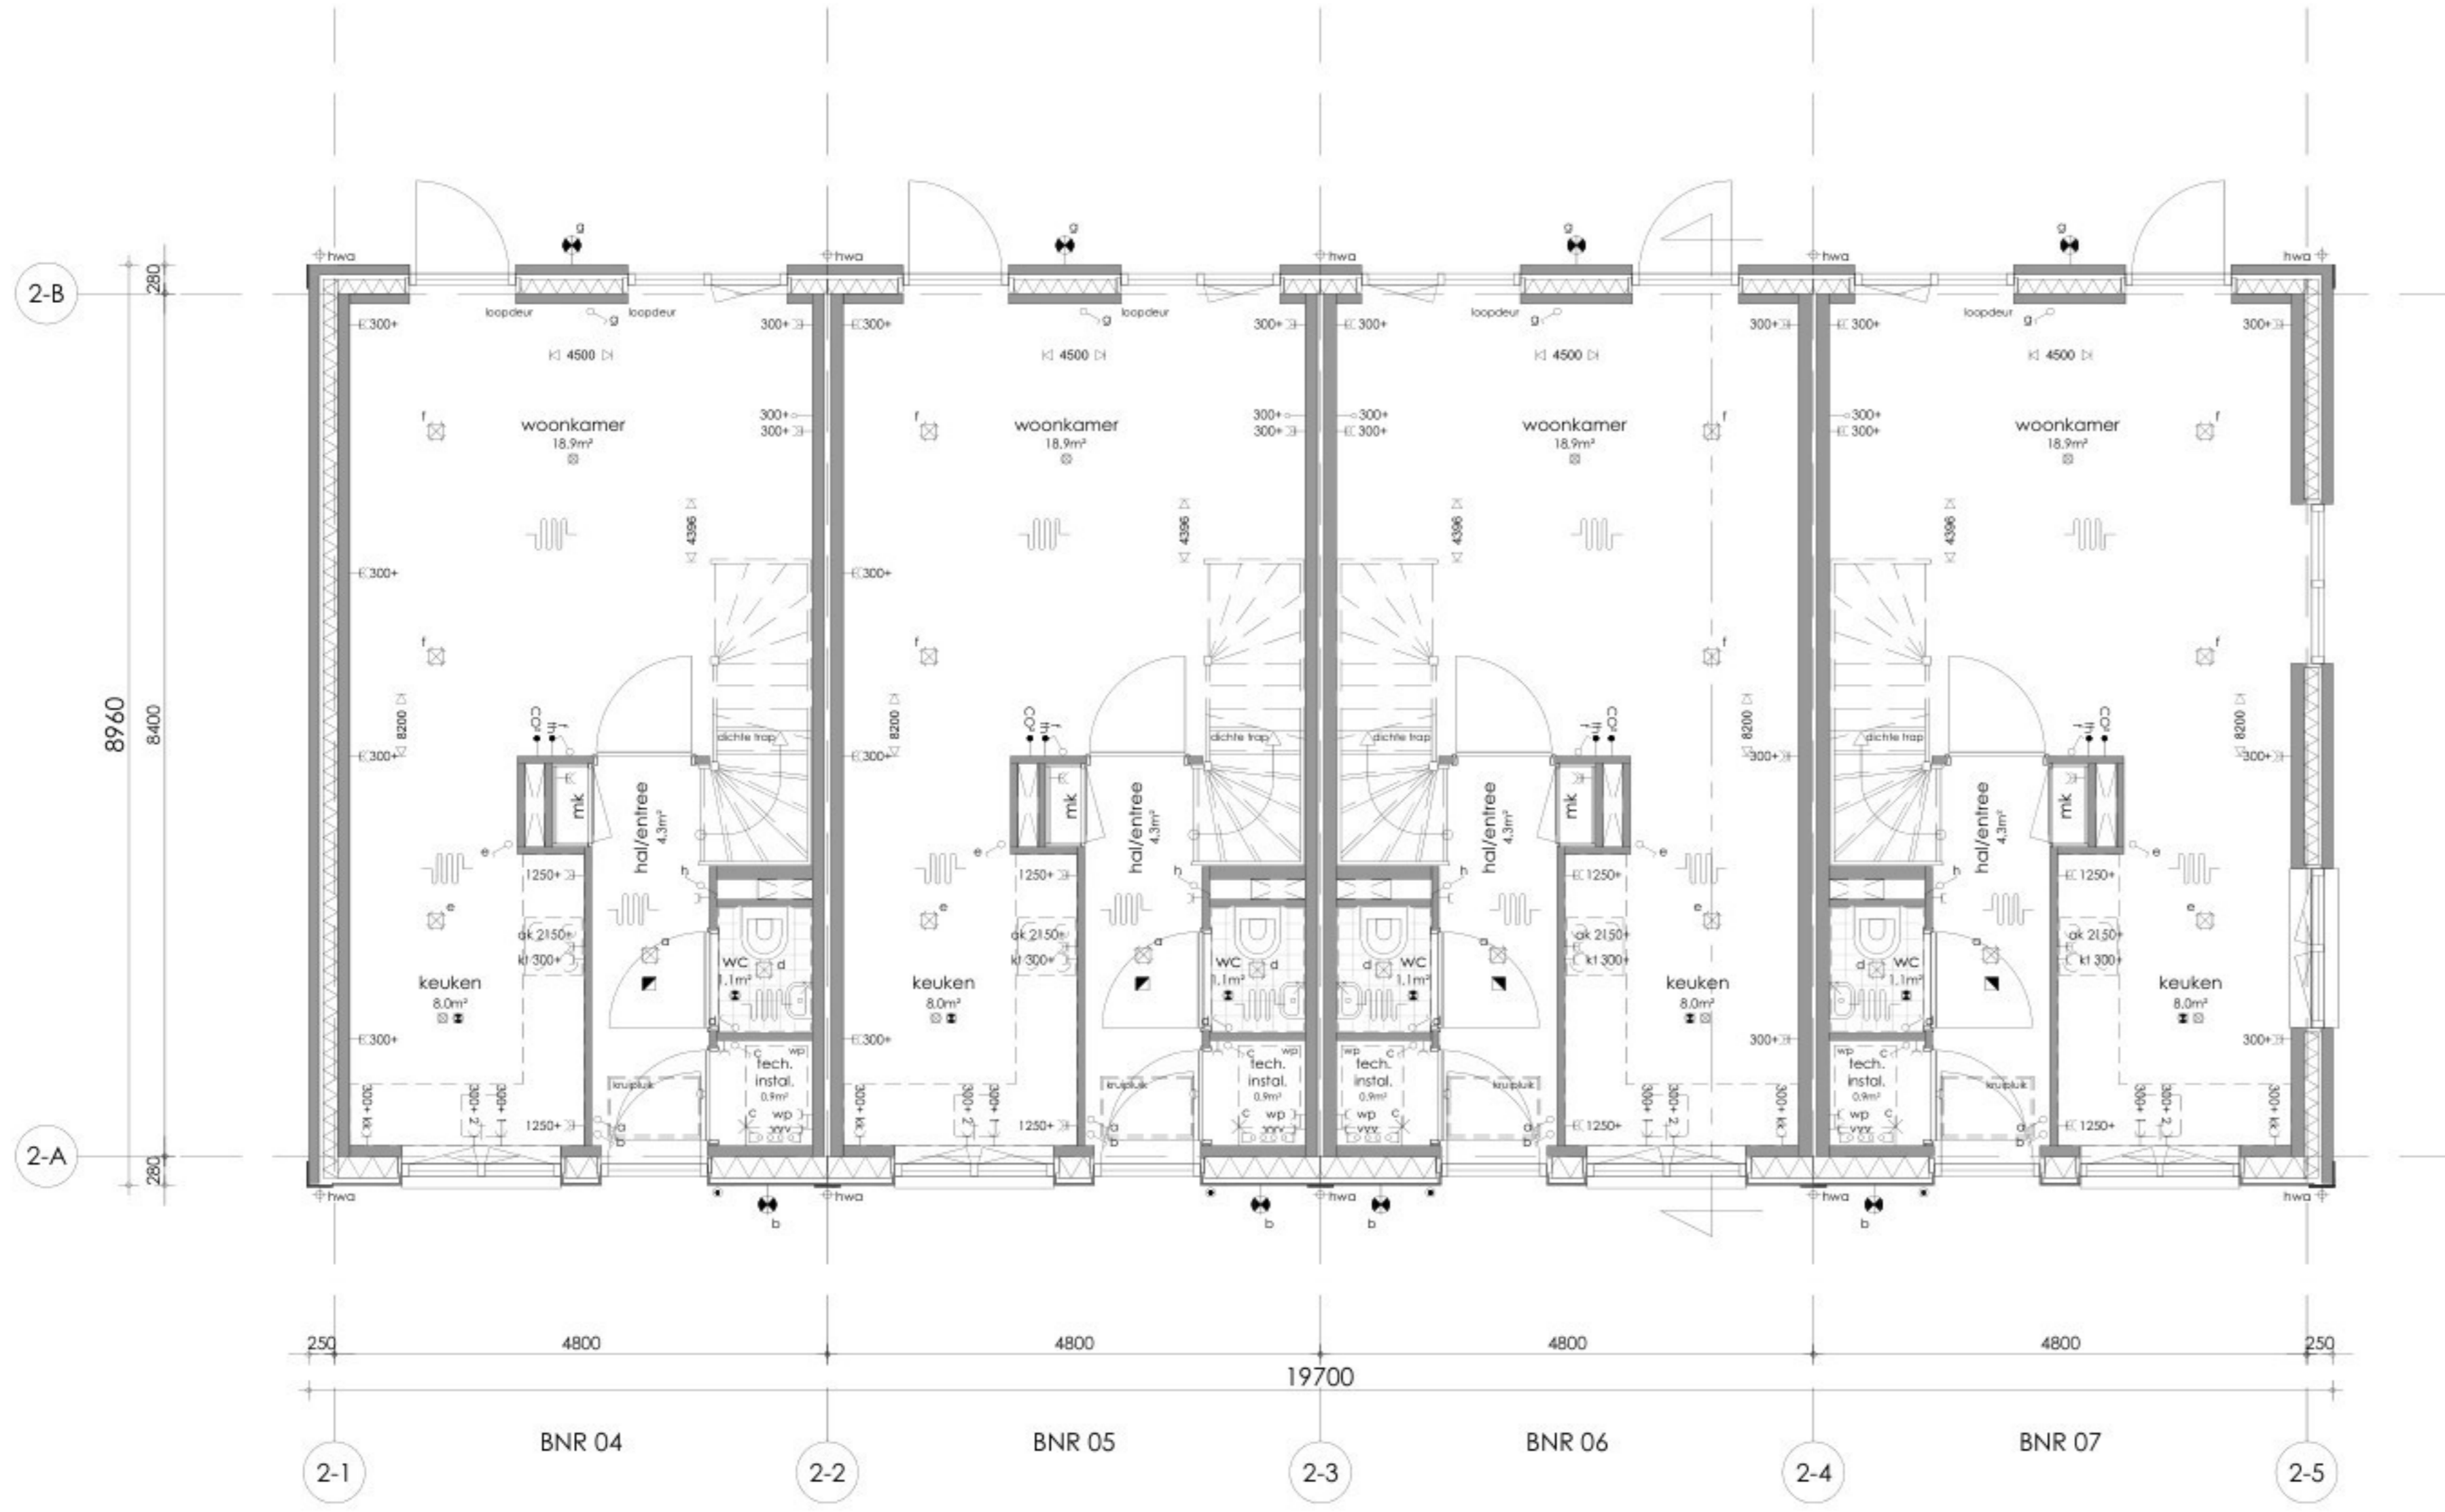

BEGANE GROND



- RENOVOI:**  
ALGEMEEN ELEKTRA: STANDAARD HOOGTE SCHAKELAAR/WANDCONTACTDOOSEN 1000V VOLGENS TECHNISCHE OMSCHRIJVING. INDIEN AFWIJKEND DAN OP TEKENING AANGEGEVEN.
- BNEL POLIGE SCHAKELAAR
  - WISSELSCHAKELAAR
  - WANDCONTACTDOOS, DRIEVOLDIG MET RANDAARDE
  - WANDCONTACTDOOS MET RANDAARDE VAN DE WASSCHIJN
  - WANDCONTACTDOOS MET RANDAARDE VAN DE KOBELAST
  - WANDCONTACTDOOS MET RANDAARDE VAN DE AFZIGKAP
  - WANDCONTACTDOOS MET RANDAARDE VAN DE EICONTAKTER
  - WANDCONTACTDOOS MET RANDAARDE VAN DE ELEKTRISCHE RADATOR
  - AANSLUITMOEGELIJK PLEKHOOPPUNT
  - AANSLUITMOEGELIJK WANDHOOPPUNT
  - WANDHOOPPUNT (incl. levering armatuur BUITEN)
  - DEURBELDRUKKER
  - BELTRANSFORMATOR
  - ROOKMELDER (PV-NOK ROOKMELDER OF PINGEL)
  - LEIDING VAN ELEKTRISCHE WARMTEPOMP
  - WTW TOEVOER IN RUIMTE, AANTALLEN EN LOCATIES N.T.B.
  - WTW-AFVOER IN RUIMTE, AANTALLEN EN LOCATIES N.T.B.
  - VOLGVERBOD
  - ELEKTRISCHE RADATOR (POSTE EN AFMEETING NIE)
  - VERBODEN VOLGVERBOD
  - AANSLUITPUNT T & V, INEENSCHAKEL STANDAARD HOOGTE 1000V
  - AANSLUITPUNT T & V, COÖRDINEER, STANDAARD HOOGTE 1000V
  - AANSLUITPUNT T & V, ONTVORMER PV-PANEELEN
  - BUITENKRAAN
  - DOELCHERBAAN
  - OPERATIELE WASSCHIJN
- AAN DEZE TEKENINGEN KUNNEN GIEN RECHTEN WORDEN ONTOEGEN. MAATVOERING IN MILLEMETERS.

**Sellenra THUIS IN CONCEPTBOUW**

**stuwsche hoeve**

PROJECT: WONINGTYPE STARTERSWONING  
BOUWNUMMER: 04 TH 07

STUWSCHE HOEVE  
GERINGE AFWIJKING MOGELIJK

SCHAAL: 1:50  
SCHAAL: 1:100  
DATUM: 02-04-2025  
WIJZIGING: A:  
BLAD: VK-02

OPMERKING: GERINGE AFWIJKING MOGELIJK

ERK BOUWMAAT | 3-HERTOGENBOSCH | WWW.ERKBOUWMAAT.NL