




VOORGEVEL | ZUIDOOST

RECHTER ZIJGEVEL | NOORDOOST


ACHTERGEVEL | NOORDWEST

LINKER ZIJGEVEL | ZUIDWEST


DOORSNEDE

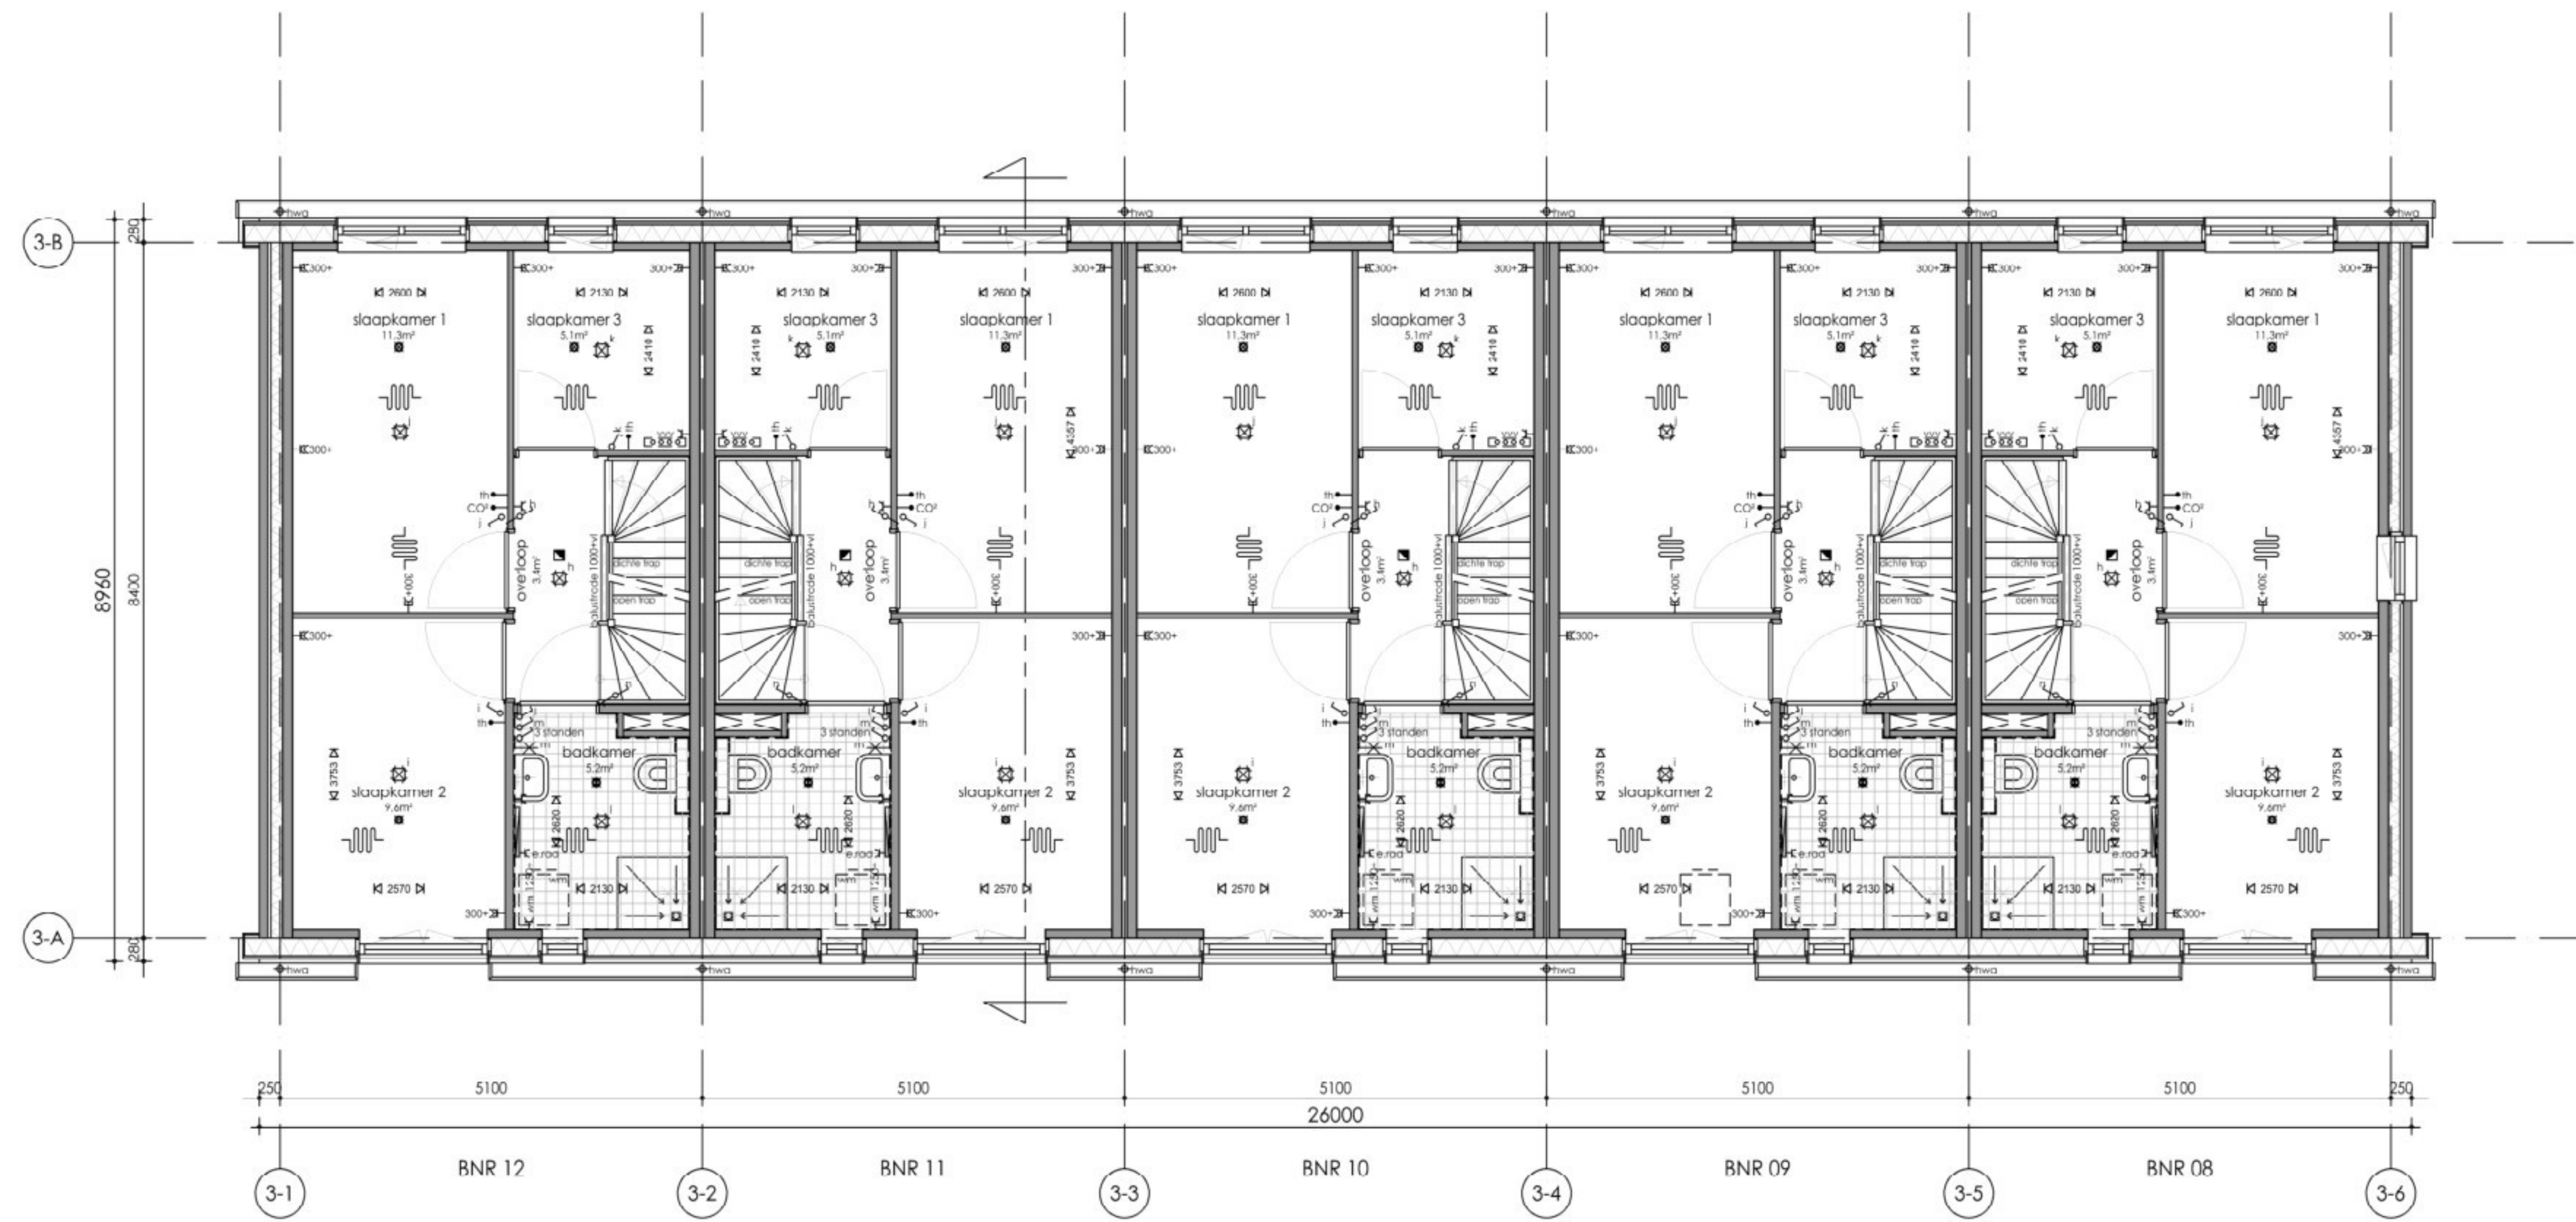


1E VERDIEPING

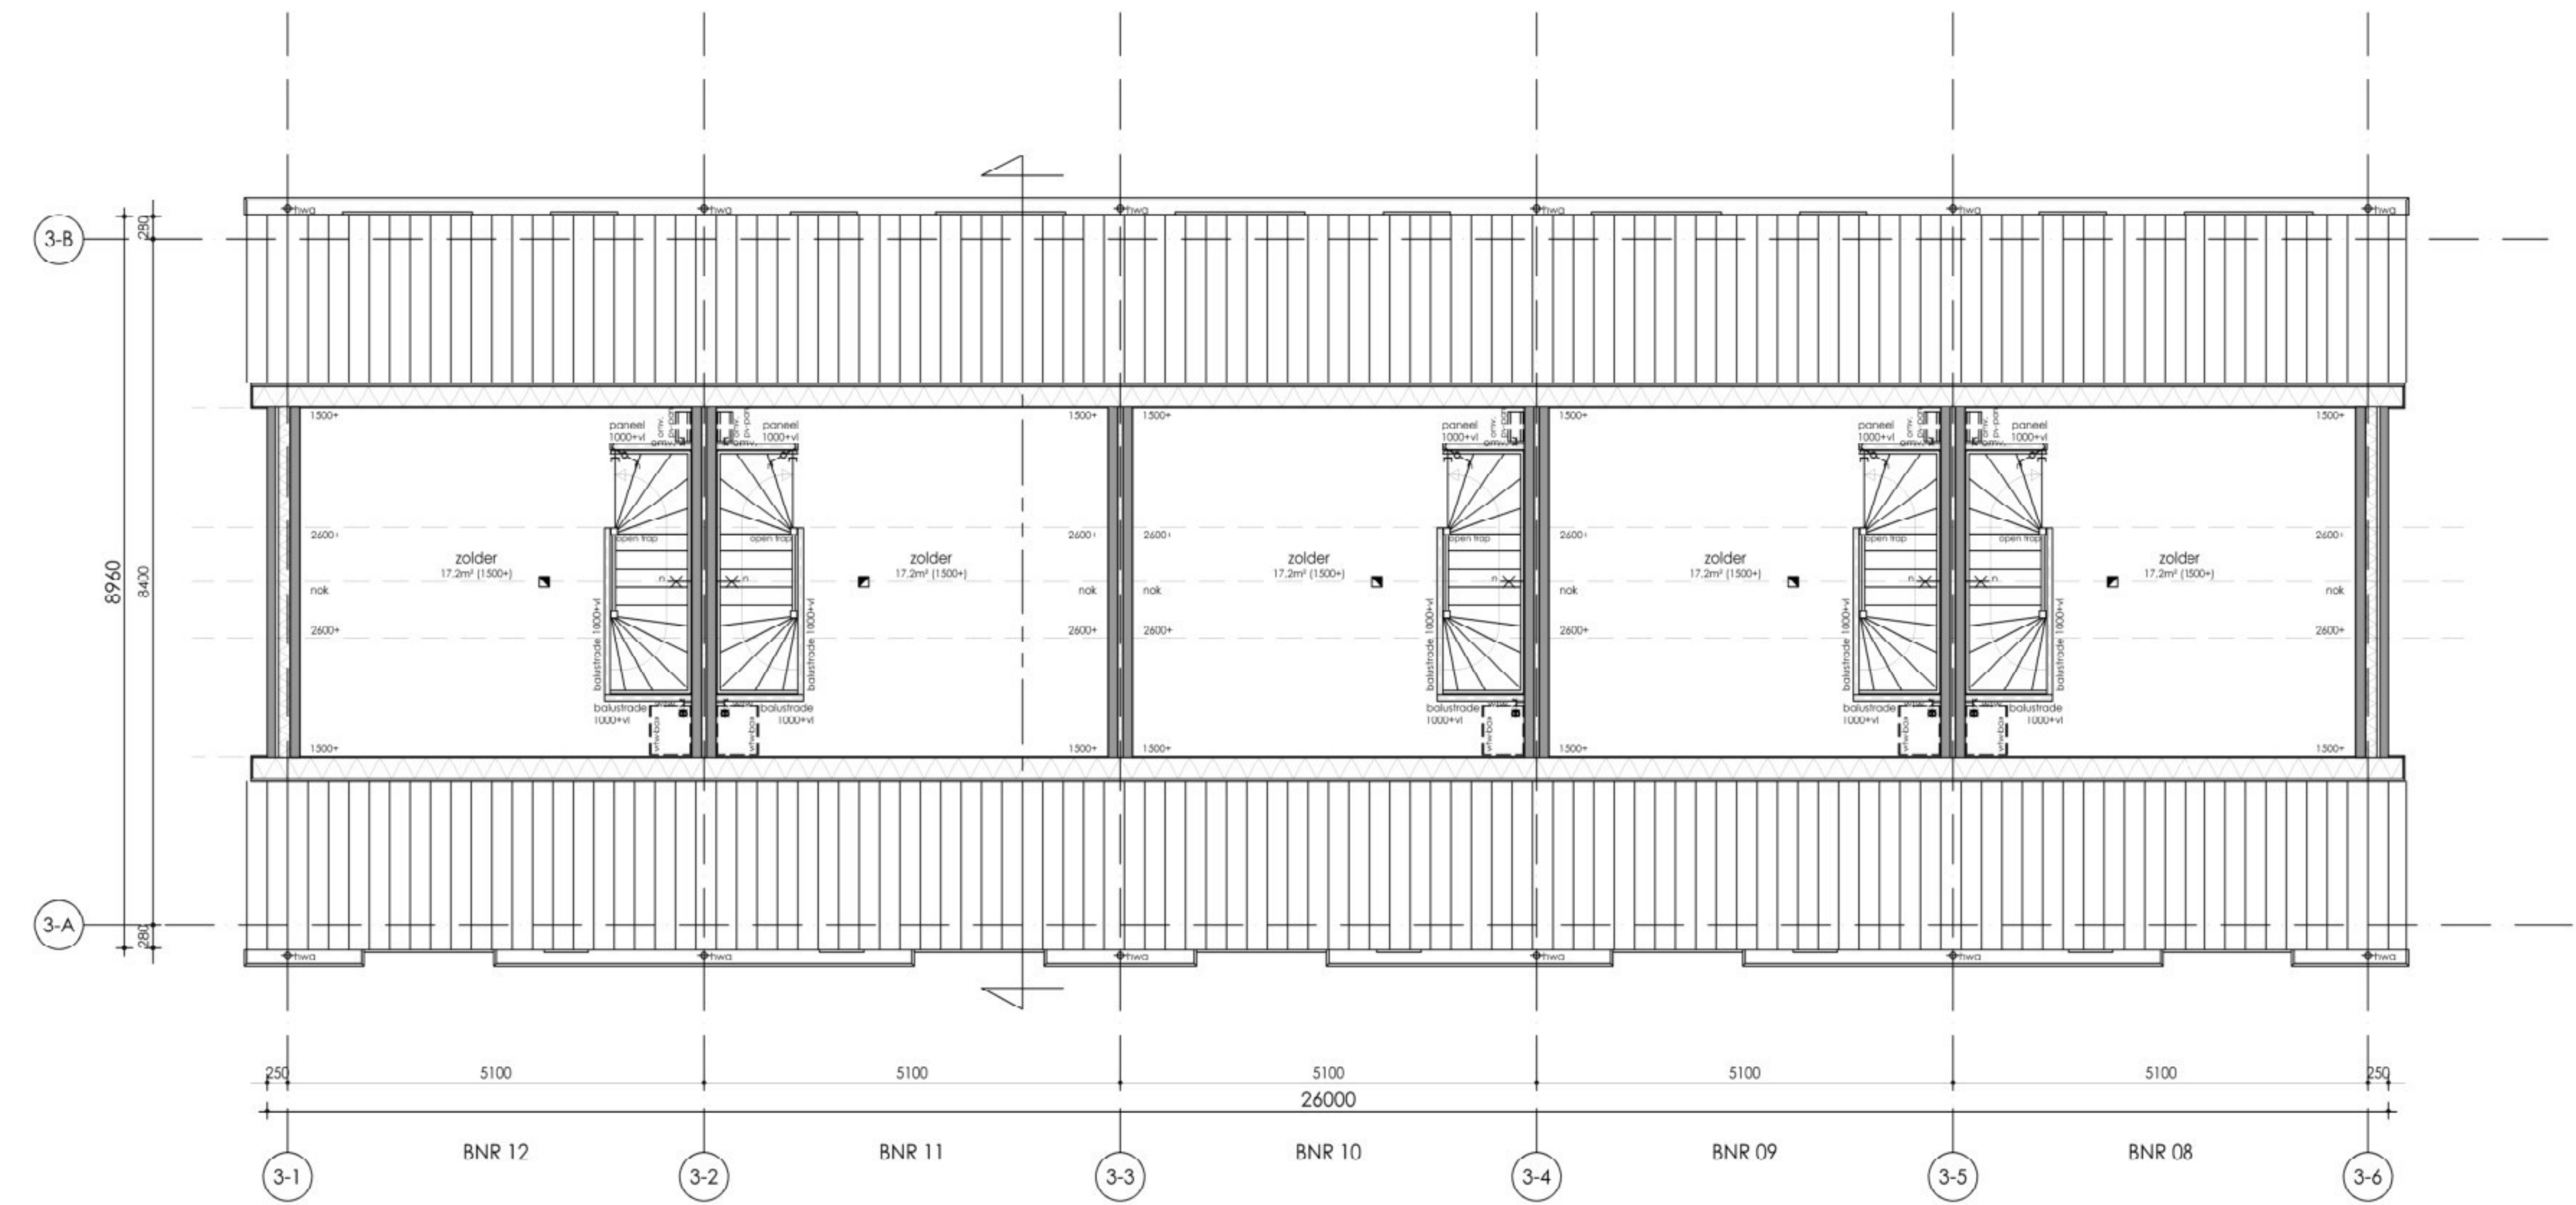

ZOLDER

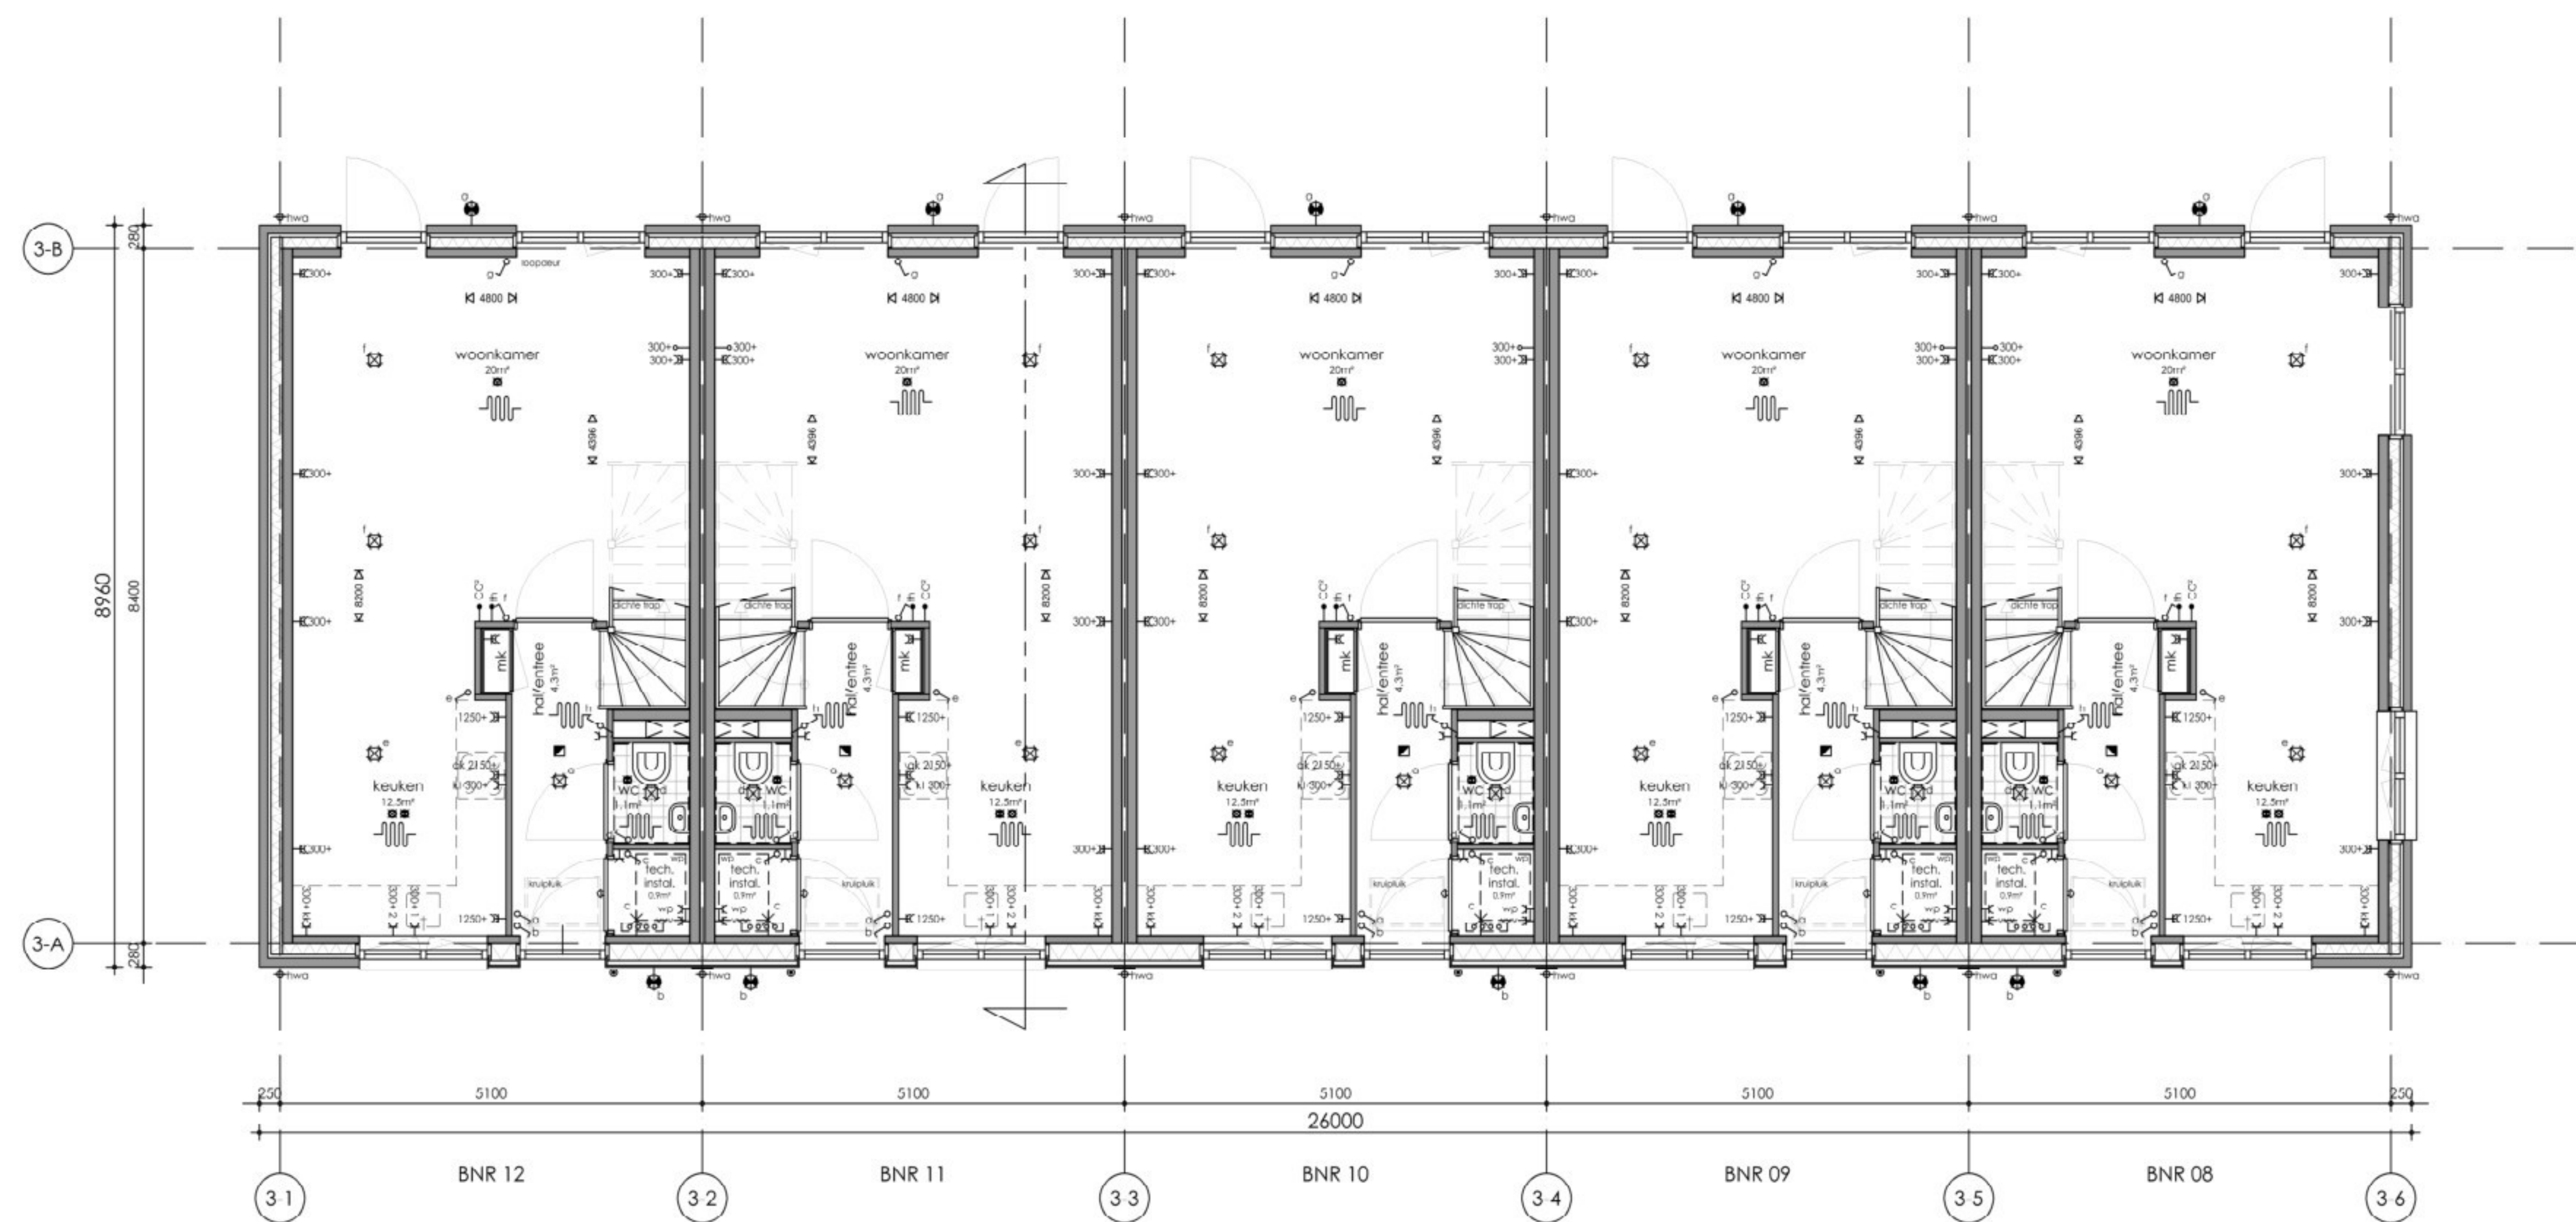

BEGANE GROND

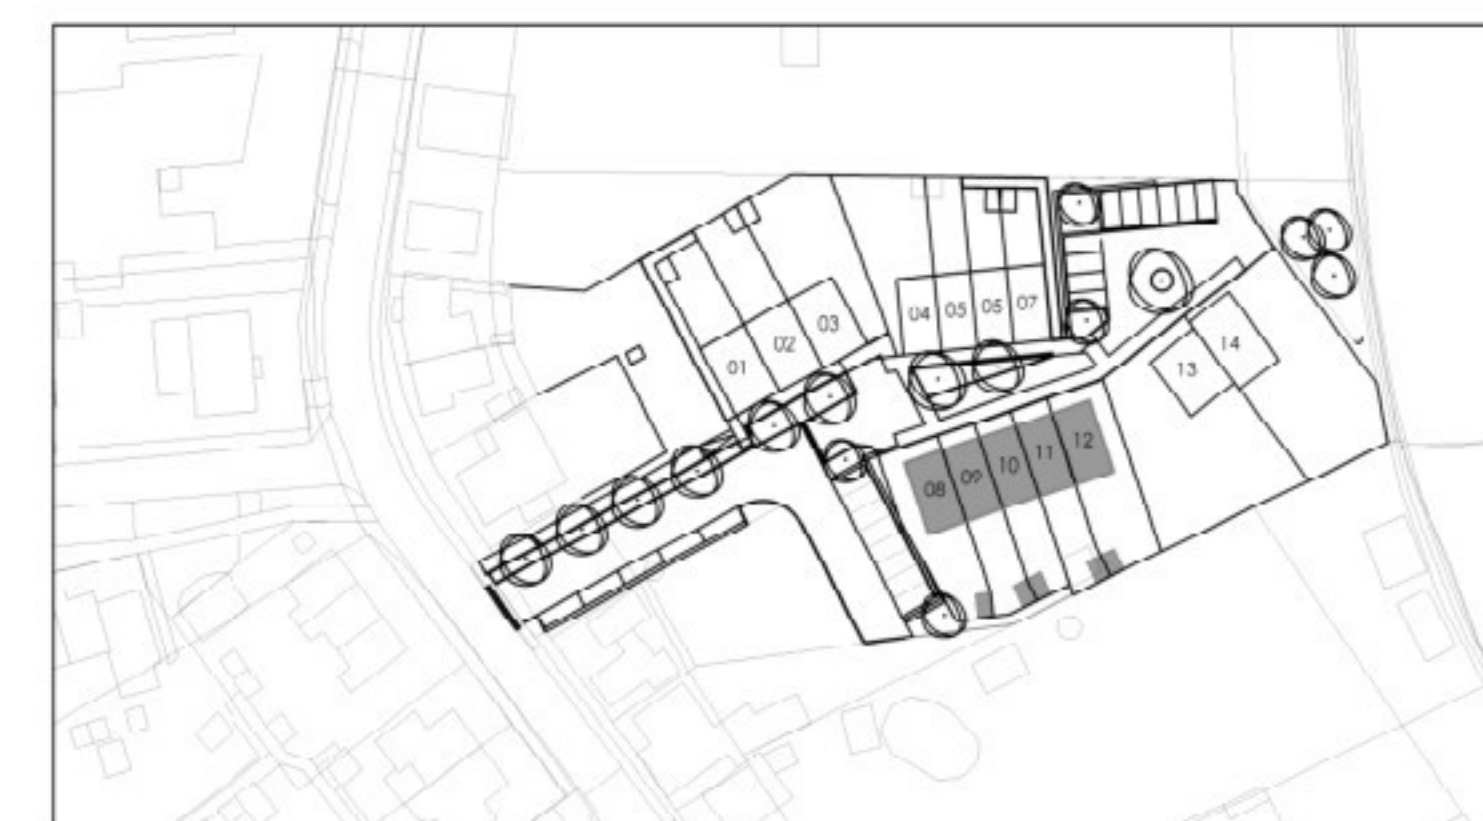

- RENVOOI**
 ALGEMEN EXTRA: STANDAARD HOOGTE SCHAKELAMBIER/VAWANDCOUPLINGEN 1000+ VOLGENS TECHNISCHE OMSCHRIJVING.
 NBTW: ZWIJLERS/STRAAT OP PRIMAIR AANZIENLIJK
- ENKEL POLICE SCHAKELAAR
 - WISSELSCHAKELAAR
 - SERIE-SCHAKELAAR
 - WANDCONTACTDOOS, TRESVOLDIG MET RANDAARDE
 - WANDCONTACTDOOS MET RANDAARDE BV DE WASMACHINE
 - WANDCONTACTDOOS MET RANDAARDE BV DE KOUDEKAST
 - WANDCONTACTDOOS MET RANDAARDE BV DE AUTOGAP
 - WANDCONTACTDOOS MET RANDAARDE BV HET KOUDEDETEL
 - WANDCONTACTDOOS MET RANDAARDE BV ELETRISCHE RADIATOR
 - ANKELHOOGTELIED FLAARDECHUPPINE
 - ANKELHOOGTELIED WANDCHUPPINE
 - WANDCHUPPINE (incl. Verbinding met installatie BUIZEN)
 - DEURBELDRUKKER
 - MET SWAARTRANDKANT
 - KOUDELEIDER (incl. voor ROOKWELDER OF PERRON)
 - LEIDING BV ELETRISCHE WARMTEPOMP
 - WTW TOEVOER IN RUIMTE, AANHALLEN EN LOCATES N.T.B.
 - WTW-ATVOER IN RUIMTE, AANHALLEN EN LOCATES N.T.B.
 - VLOERVERWARMING
 - ELETRISCHE RADIATOR (POSIE EN AFMETING N.T.B.)
 - VERBODER VLOERVERWARMING
 - ANKELLUFFPUNT T.S.V. THERMOSTAAT, STANDAARD HOOGTE 1300+
 - ANKELLUFFPUNT T.S.V. ONTVORMER P.V. PANELEN
 - BUIZENBAAN
 - DOORVLOERBAAN
 - OPTISPLAATS WASMACHINE
 - AANLAGE FRIETEGELIEN EGAREN (GREN WICHTEN WICHTEN CHIEFEN); MAATVOERING IN MILLIMETERS.

Sellenra THUIS IN CONCEPTBOUW

stuwische hoeve

PROJECT: STUWSCHE HOEVE
 WONINGTYPE: EENGEZINSWONING
 BOUWNUMMER: UB IM 12

SCHAAL: 1:50
 DATUM: 02-04-2025
 WZIGING: AL

OPMERKING: GERINGE AFWIJKING MOEGELIJK
 BLAD: VK-03

PRJKT: 1-54882CONCEPT | WWW.PRJKT1-54882.NL