


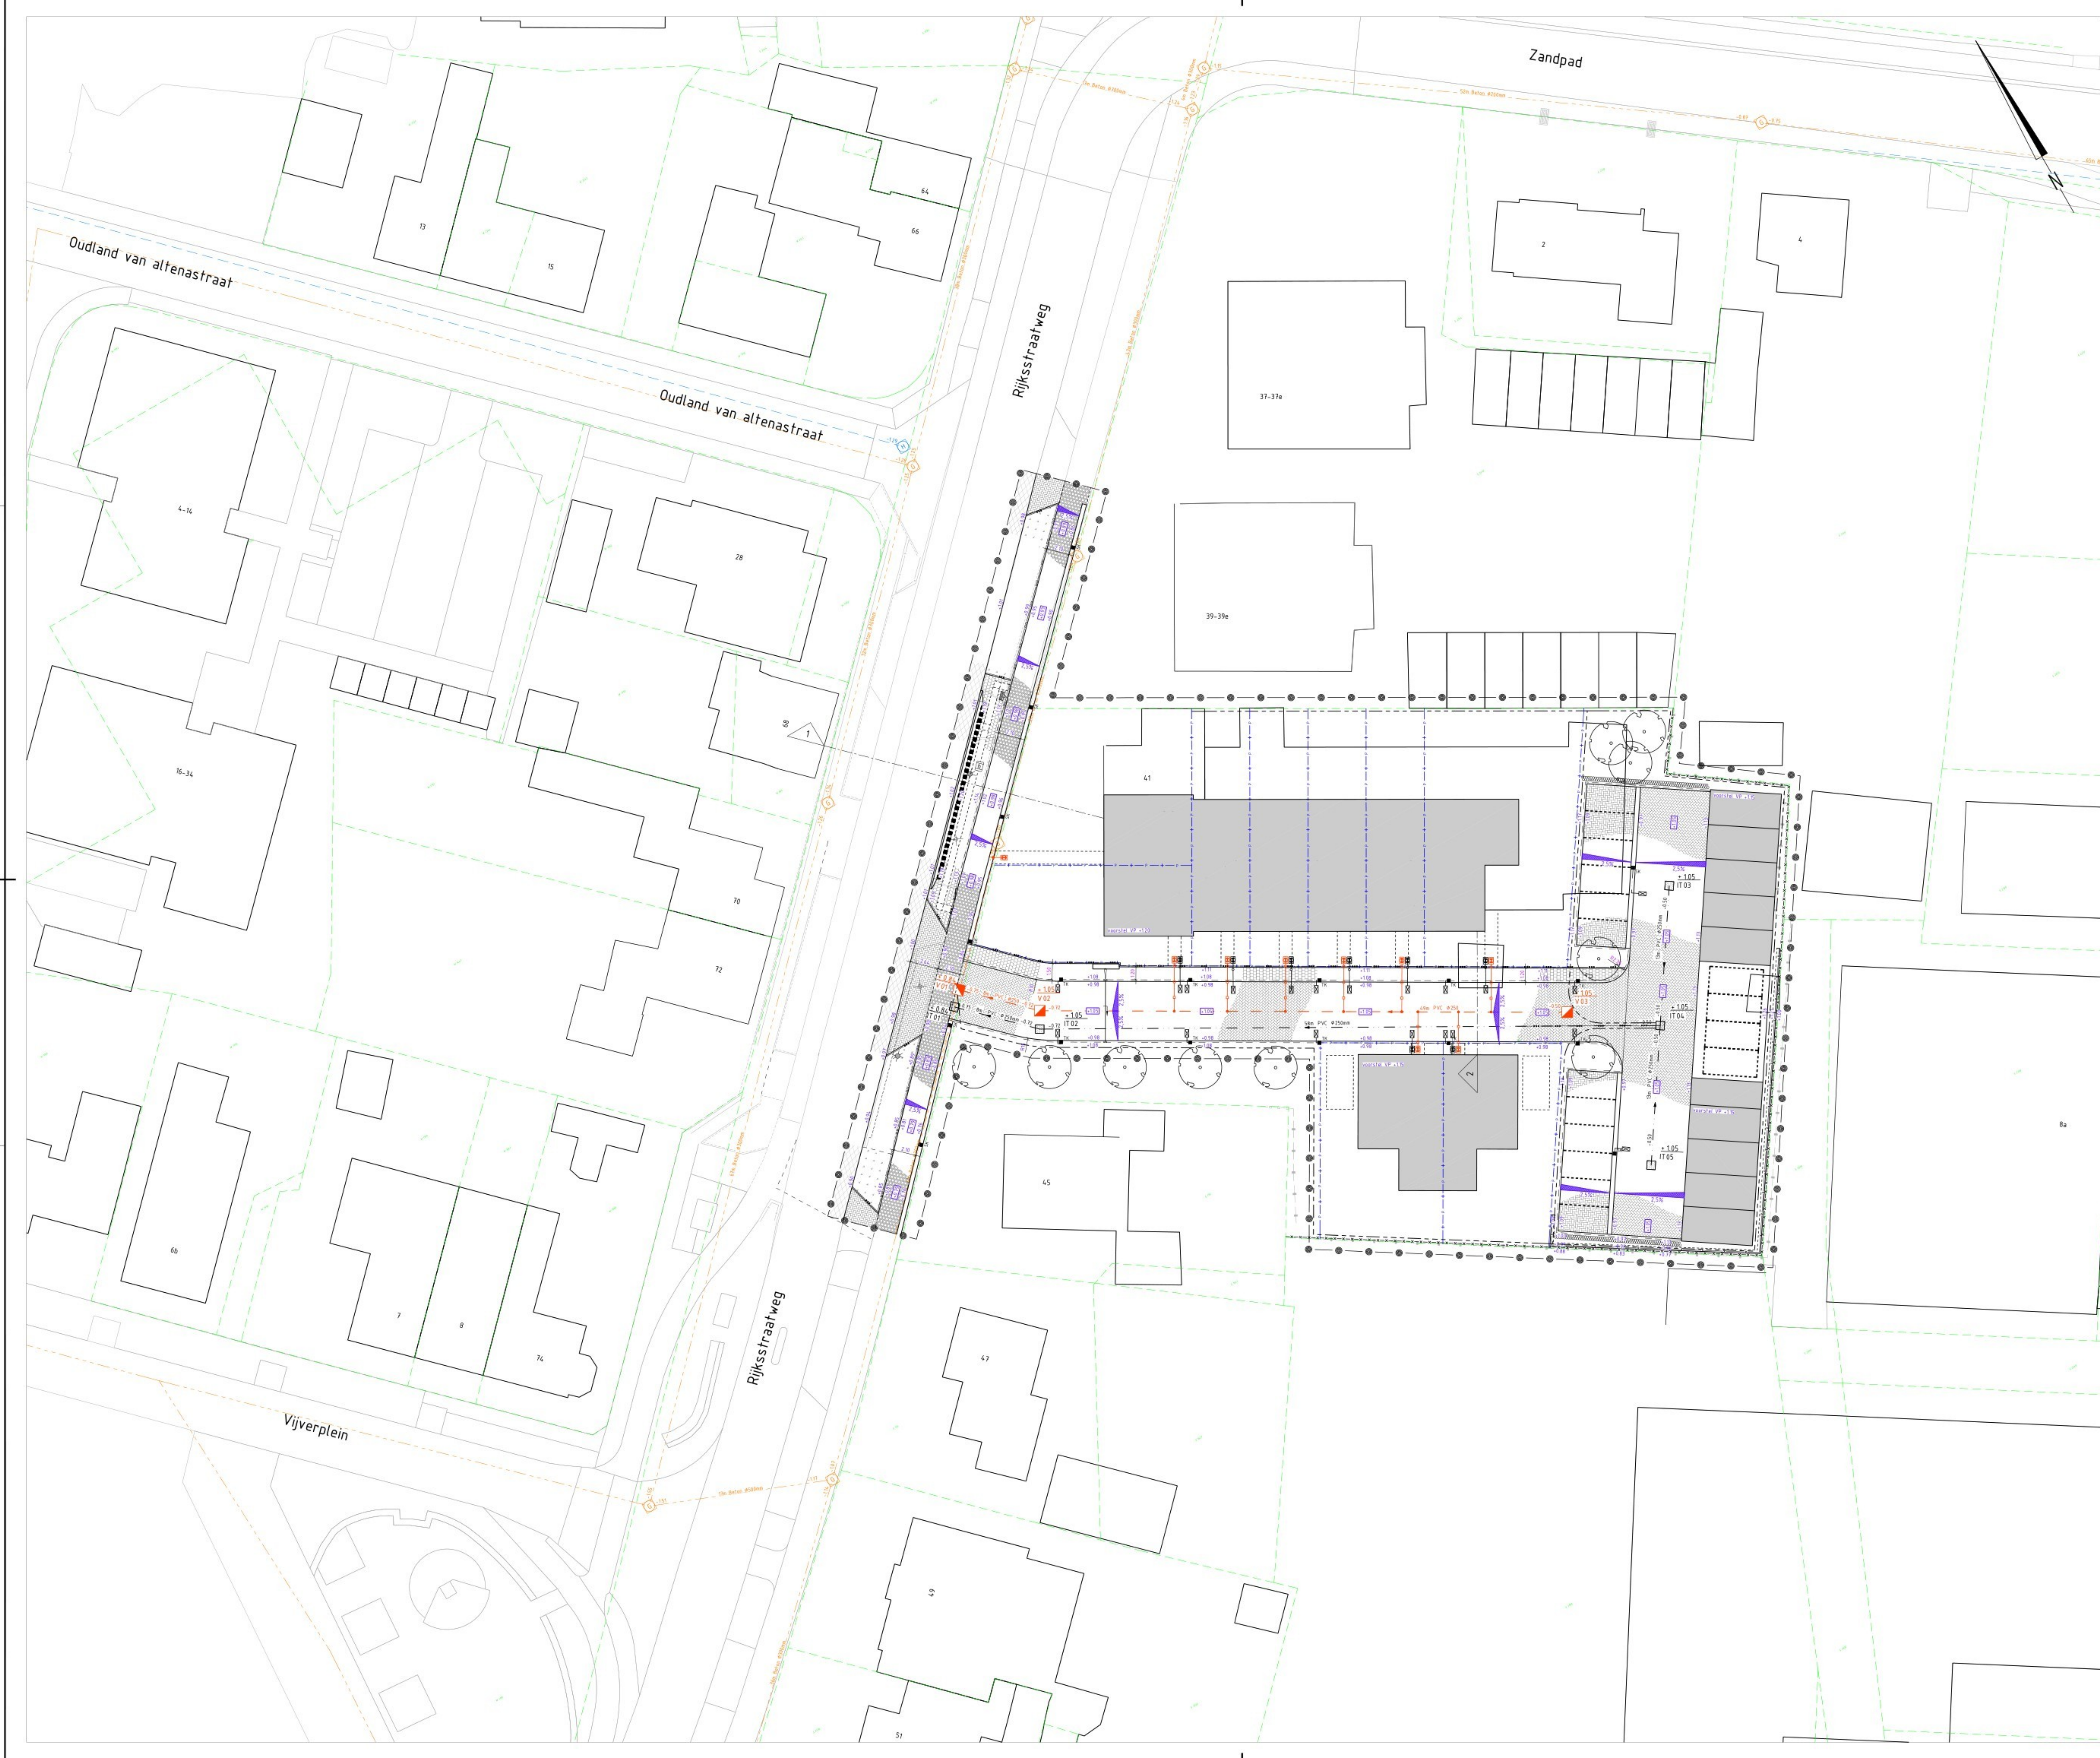

Legenda nieuwe situatie

- bestaand asfalt
- straatbakstenen, kf, kl, rood, in elleboogverband
- betontegels 300x300x60mm, kl, grijs, in halfsteensverband
- betontegels 300x300x80mm, kl, rood, in halfsteensverband
- gras
- betonstraatstenen, kf, kl, grijs, in keperverband
- betonstraatstenen, kf, kl, antraciet, in elleboogverband
- bebouwing
 - trofferbond 130/150x250mm, kleur donker grijs
 - opstalbond 100x200mm, kleur donker grijs
 - rijwielpadband 40/120x250mm, kleur donker grijs
 - busperronband 250/300x400mm, kleur donker grijs
 - mini L-bond 300/300x1000mm
 - hakwerk - Kalkas geluidsscherm
- materiaalscheiding
- nieuwe perceelgrens
- bestaande kadastrale grens volgens pdk.nl
- haag
- bss, kf, kl, wit, streep 0.2x0.21m
- blauwmarkering van tegels 300x300x60mm, kleur zwart-wit
- ITR transportleiding PP Ø250mm
- ITR koekaansluiting PVC Ø125mm
- ITR huiskanaalsluiting PVC Ø125mm
- drainleiding PP Ø110mm in zandkoffer 0.30 x 0.60m
- bestaande genotend riool
- VWA transportleiding PVC Ø250mm
- VWA huiskanaalsluiting PVC Ø125mm
- VWA leidinggegevens
- ITR leidinggegevens
- werkgrans
- ITR inspectieput beton incl. putnummer en dekselhoogte
- ITR overvoerput incl. putnummer en dekselhoogte
- ITR ontstoppingsstuk
- Permafond aansluitstuk op waterbergende fundering
- VWA inlaat 125mm
- VWA inspectieput beton incl. putnummer en dekselhoogte
- VWA ontsoppingsstuk
- straatkoek aansluiten op waterbergend pakket
- trofferkook aansluiten op waterbergend pakket
- hoogte weg
- hoogte haag
- maaielthoogte
- afschot
- verplaatsen haltpaal
- stalen schuifpoort, kleur zwart, hoogte 100m (door derden)
- stalen poort, kleur zwart, hoogte 100m (door derden)
- verplaatsen afvalbak
- verplaatsen lichtmast enkel type 3
- boom
- boom verwijderen
- profiellocatie

Legenda bestaande situatie

- kant asfalt
- bebouwing
- materiaalscheiding
- materiaalscheiding-buchst
- achterkant band
- RWS band 180/220x250mm
- kadastrale grens volgens pdk.nl
- gruiflag
- schuifing
- hakwerk
- maaielthoogte
- straatbak
- VWA inspectieput
- lichtmast
- straatpot water
- peilbus
- trofferkook
- afvalbak
- rentbakken 500x500mm
- boom - diameter



Gebouwalocatie en afmetingen ter indicatie, maten kunnen afwijken
Maten in meters, tenzij anders vermeld
Plaatsen en wegen 1:500, Rijksweg 1:500, tenzij anders vermeld
Maten in m, tenzij anders vermeld
Quaden in m, tenzij anders vermeld

0 2 4 8 m

ADICM Adviesbureau voor Civiele techniek, Infrastructuur en Milieu
Project: Ontwikkeling Rijksstraatweg 41-43 Te Sleeuwijk
Opdrachtgever: Van de Wetering Vastgoed
Overheid: Situatietekening te maken werk schetsontwerp

Rev.	Wijziging	Dat.	Get.	Acc.	Projectnummer	Tekeningnummer	Feraal
1					20200226	101	101
2					20200226	102	102
3					20200226	103	103
4					20200226	104	104
5					20200226	105	105
6					20200226	106	106
7					20200226	107	107
8					20200226	108	108
9					20200226	109	109
10					20200226	110	110

Bestandnaam: 20200226-030.dwg
Datum: 20-10-2020
Tekening: 1:200
Schets: 1:200
Feraal: 1:200
Projectnummer: 20200226-030.dwg

Toelichting grondslagen

In dit document kunt u secties vinden die onleesbaar zijn gemaakt. Deze informatie is achterwege gelaten op basis van de Wet open overheid (Woo). De letter die hierbij is vermeld correspondeert met de bijbehorende grondslag in onderstaand overzicht.

J Art. 5.1 lid 2 sub e

Het belang van de openbaarmaking van deze informatie weegt niet op tegen het belang van de eerbiediging van de persoonlijke levenssfeer van betrokkenen